

Městský úřad Rumburk

třída 9. května 1366/48, 408 01 Rumburk
odbor stavební úřad – úsek silniční správní úřad

čj. OSÚ-SSÚ/29674-20/4073-2020/Tu

Zpracovatel: Ing. N. Turková

Datum: 19.08.2020

OPATŘENÍ OBECNÉ POVAHY

Městský úřad Rumburk, odbor stavební úřad – úsek silniční správní úřad, jako příslušný orgán státní správy ve věcech stanovení místní a přechodné úpravy provozu na silnici II. a III. třídy, místní komunikaci a na veřejně přístupné účelové komunikaci a užití zařízení pro provozní informace na silnici II. a III. třídy, místní komunikace a veřejně přístupné účelové komunikaci, v souladu s ustanovením § 124 odst. 6 zákona č. 361/2000 Sb., o provozu na pozemních komunikacích a o změnách některých zákonů (zákon o silničním provozu), v platném znění, v souladu s ustanovením § 77 odst. 1 písm. c) téhož zákona a v souladu s ustanovením zákona č. 500/2004 Sb., správní řád, ve znění pozdějších předpisů (dále jen „správní řád“)

stanovuje přechodnou úpravu provozu na pozemních komunikacích spočívající v

osazení přechodného dopravního značení či zařízení:

- **dle přílohy č. 1 - 7**

v lokalitě: **silnice č. II/265, II/266, III/26510, III/26513, III/26514, III/25618, III/25618
Velký Šenov – Vilémov – Lipová – Mikulášovice
v km 0,000 – 3,789**

dopravní opatření: **úplná uzavírka – po dobu pokládky – etapa I.
částečná uzavírka – po dobu frézování a přípravy – etapa II.**

v rámci akce: **„Oprava živičného povrchu silnice III/26518 Velký Šenov“**

termín platnosti: **od nabytí právní moci rozhodnutí příslušného silničního správního
úřadu**

za dodržení těchto podmínek:

- 1) Do doby dokončení konečných povrchových úpravy bude místo zásahu do tělesa silnici II. a III. třídy označeno dopravní značkou A7a „Nerovnost vozovky“ v obou směrech jízdy ve vzdálenosti 25m.
- 2) K označení pracovního místa bude použito reflexních dopravních značek (min třídy R2) v základních velikostech. K označení pracovního místa nesmí být použito nečitelného či jinak poškozeného dopravního značení, značky a zábrany musí být zajištěny proti posunutí vlivem povětrnostní situace.
- 3) Rozměry a provedení dopravních značek či dopravního zařízení musí být v souladu s Vyhláškou č. 294/2015 Sb., kterou se provádějí pravidla provozu na pozemních komunikacích, v platném znění, dále v souladu s ČSN EN 12899-1 a v souladu s TP 66 – Zásady pro označování pracovních míst na pozemních komunikacích.
- 4) Přechodná úprava provozu na silnici II. a III. třídy se stanovuje pouze na dobu provádění stavebních a zemních prací souvisejících s výše uvedenou akcí, a po jejich ukončení bude přechodné dopravní značení neprodleně odstraněno.

strana 1 Opatření obecné povahy čj. OSÚ-SSÚ/29674-20/4073-2020/Tu

<http://www.rumburk.cz>

e-mail: nikola.turkova@rumburk.cz

Fax: 412 332 569
Telefon: 412 356 267

- 5) Výrobu, osazení, průběžnou údržbu a následné odstranění předmětného přechodného dopravního značení či zařízení zajišťuje na své náklady žadatel. Osazení bude provedeno nejdříve po nabytí účinnosti tohoto Opatření obecné povahy, ale pouze v termínu dle předchozího bodu.

V souladu s ustanovením § 77 odst. 5 zákona o silničním provozu nabývá toto Opatření obecné povahy pátým dnem po vyvěšení.

Odůvodnění:

Městský úřad Rumburk, odbor stavební úřad – úsek silniční správní úřad, jako příslušný orgán státní správy ve věcech stanovení místní a přechodné úpravy provozu na silnici II. a III. třídy, místní komunikaci a na veřejně přístupné účelové komunikaci a užití zařízení pro provozní informace na silnici II. a III. třídy, místní komunikace a veřejně přístupné účelové komunikaci, obdržel dne 12.08.2020 podnět právnické osoby, tj. společnosti PORR a.s., IČO 430 05 560, se sídlem v Praze 1, Dubečská 3238, v zastoupení firma WALI s.r.o., IČO 250 42 238, se sídlem v Děčíně, Oldřichovská 15/7, ke stanovení přechodné úpravy dopravního značení na pozemní komunikaci nebo užití zařízení pro provozní informace, včetně situačního snímku se zákresem místa umístění navrhovaného přechodného dopravního značení či zařízení v rámci požadované přechodné úpravy provozu na pozemních komunikacích – silnice č. II/265, II/266, III/26510, III/26513, III/26514, III/25618, III/25618, Velký Šenov – Vilémov – Lipová – Mikulášovice

Na základě tohoto podnětu byl vystaven návrh na stanovení přechodné úpravy provozu v dané lokalitě spočívající v umístění přechodného dopravního značení či zařízení na silnici č. II/265, II/266, III/26510, III/26513, III/26514, III/25618, III/25618 - Velký Šenov – Vilémov – Lipová – Mikulášovice dle přílohy č. 1 – 7. Dopravní opatření budou realizována v souvislosti s realizací výše uvedené stavby.

Návrh na stanovení přechodné úpravy provozu na pozemních komunikacích – silnice č. II/265, II/266, III/26510, III/26513, III/26514, III/25618, III/25618 - Velký Šenov – Vilémov – Lipová – Mikulášovice - v souvislosti s realizací výše uvedené stavby byl v souladu s ustanovením § 77 odst. 2 a zákona o silničním provozu projednán s příslušnými dotčenými orgány, tj. Krajským ředitelstvím policie Ústeckého kraje, Územním odborem Děčín, dopravním inspektorátem dne 11.08.2020 pod čj. KRPU-133252-1/ČJ-2016-040206, městem Velký Šenov, Městem Mikulášovice, Obcí Lipová a Obcí Vilémov.

V souladu s ustanovením § 77 odst. 5 zákona o silničním provozu nedoručoval zdejší úřad návrh Opatření obecné povahy – návrh na stanovení přechodné úpravy provozu na pozemních komunikacích zveřejněním na úředních deskách příslušných úřadů a ani nevyzýval dotčené osoby k podávání námitek nebo připomínek.

V souladu s ustanovením § 173 odst. 1 správního řádu a v souladu s ustanovením § 77 odst. 1 písm. c) a odst. 5) zákona o silničním provozu se tímto stanovuje přechodná úprava provozu na pozemních komunikacích – silnice č. II/265, II/266, III/26510, III/26513, III/26514, III/25618, III/25618 - Velký Šenov – Vilémov – Lipová – Mikulášovice

Poučení:

V souladu s ustanovením § 172 odst. 1 správního řádu toto Opatření obecné povahy vyvěšeno na úřední desce po dobu 15 dnů na úřední desce Městského úřadu Rumburk, Městského úřadu Velký Šenov, Městského úřadu Mikulášovice, Obecního úřadu Lipová a Obecního úřadu Vilémov a současně zveřejněn způsobem umožňujícím dálkový přístup.

V souladu s ustanovením § 173 odst. 2 správního řádu nelze proti opatření obecné povahy podat opravný prostředek.

Soulad opatření obecné povahy s právními předpisy lze posoudit v přezkumném řízení. Usnesení o zahájení přezkumného řízení lze vydat do 3 let od účinnosti opatření. Účinky rozhodnutí v přezkumném řízení nastávají ode dne jeho právní moci (§174 odst. 2 správního řádu).

Ing. Nikola Turková, v. r.
oprávněná úřední osoba
odbor stavební úřad – úsek silniční správní úřad
Městský úřad Rumburk

715/1040 - 7th fl.
29644-00/4043-0020/Pa

MĚSTSKÝ ÚŘAD

silniční správní úřad
Tř. 9. května 1366/48 ①
408 01 RUMBURK

19. 08. 2020



Příloha k č. j. 408/13322-1/2020-06

Počet listů: 12



POŘ. ČÍSLO ČLOUBA DIS.
KOMISA: 273395



DIO – Etapa č. I – Detail č. 3 – křiž. sil. III/26518 a III/26610 a 26519 – zastávka BUS – Štap



MĚSTSKÝ ÚŘAD

silniční správní úřad

Tř. 9. května 1366/48 ①

408 01 RUMBURK

19. 08. 2020

Příloha k č. j. KRSU 130252-1/160-0006


Počet listů: 1/4



B 28 Por. Palč. hlou. 273305
E 13

Prostor mezi B1 - vyhrazen pro vjezd BUS

DIO – Etapa č. I. – Detail č. 4 – křiž. sil. III/26518 a 26514 a II/265 – Velký Šenov

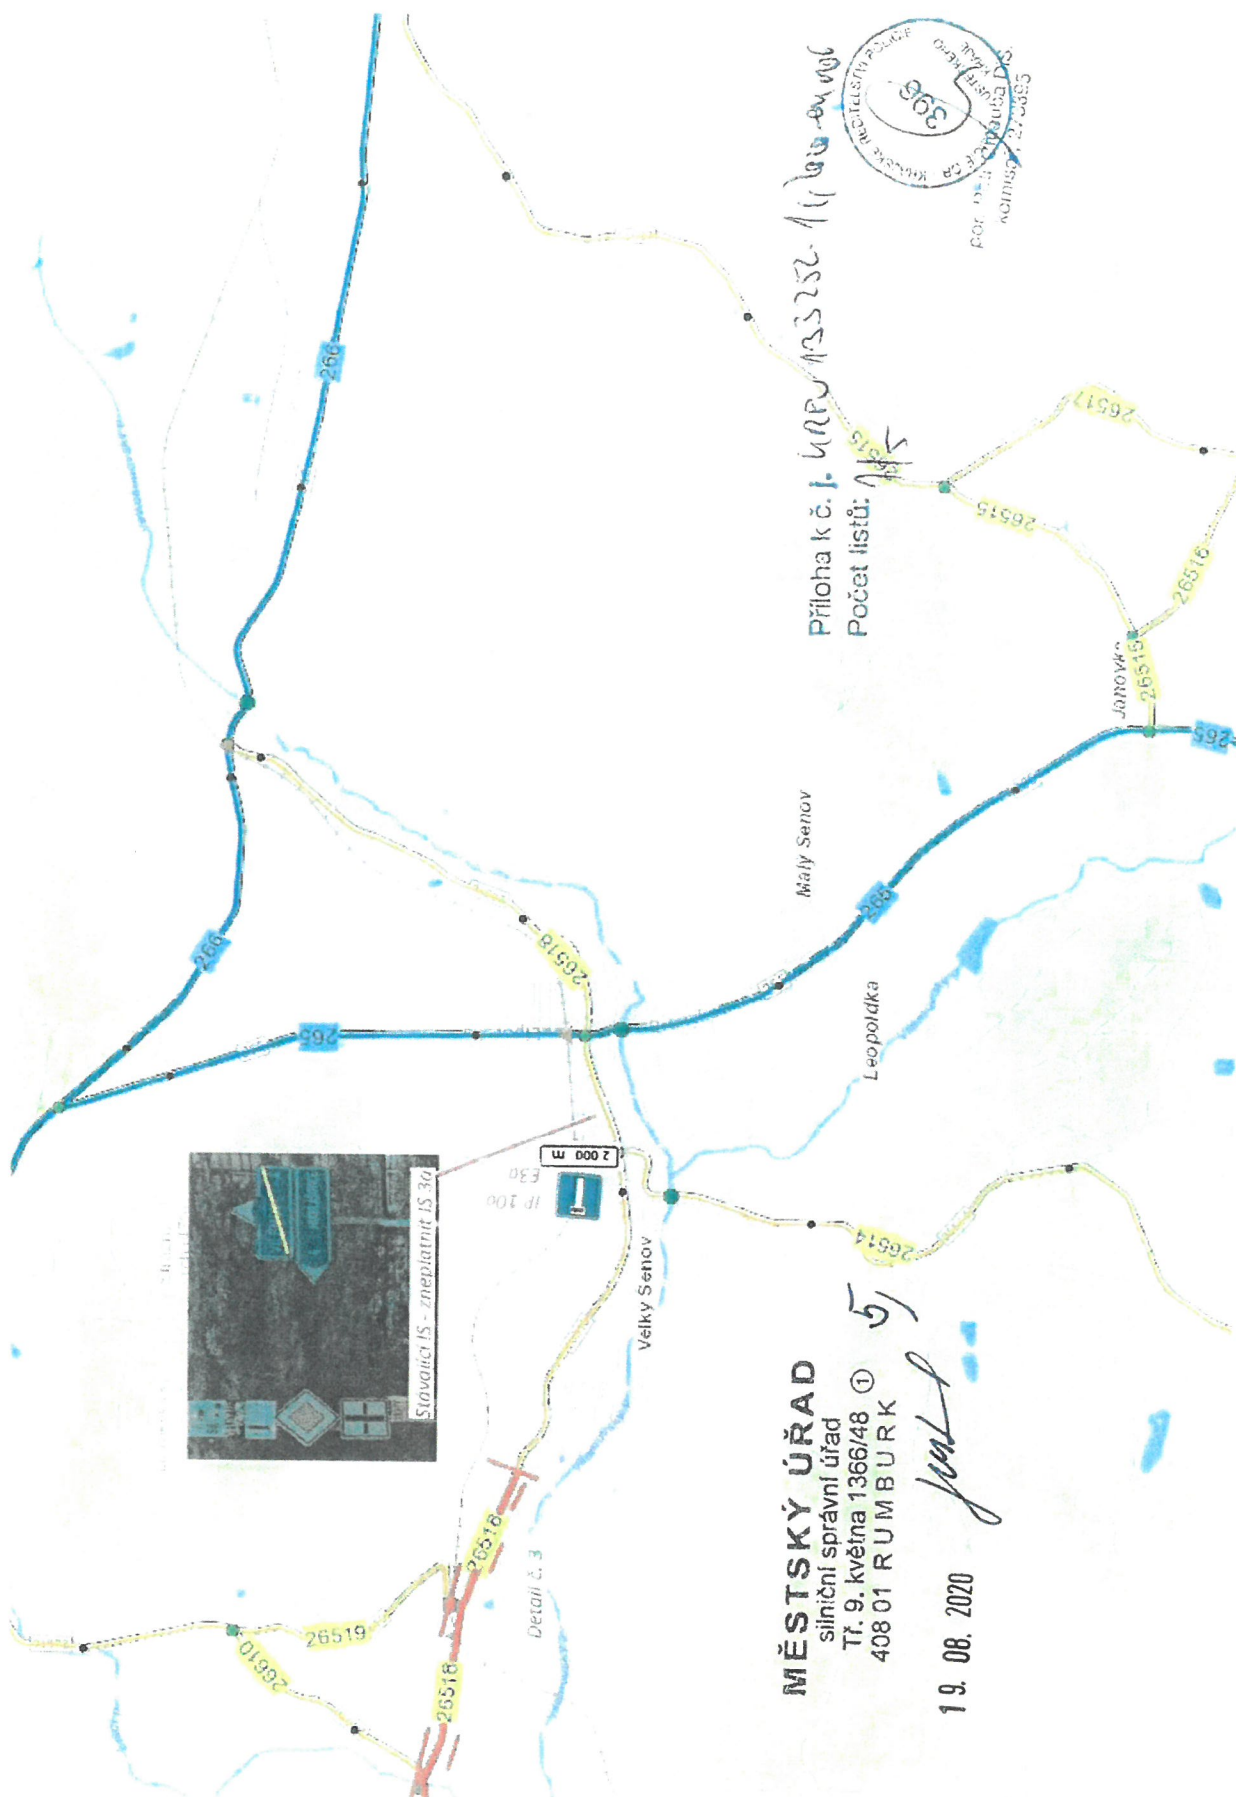

MĚSTSKÝ ÚŘAD

silniční správní úřad


Tř. 9. května 1366/48 ①
408 01 RUMBURK

19. 08. 2020

Jan

Příloha k č. I. ÚRPV 135252-1/100-04 vgl

Počet listů: 1/1

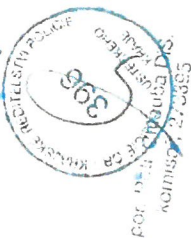

MĚSTSKÝ ÚŘAD

silniční správní úřad

Tr. 9. května 1366/48 ①

408 01 RUMBURK

19. 08. 2020



por. Petr Chlouba DiS.
kontak: 273395