



O Z N Á M E N Í

Oznamujeme všem vlastníkům a nájemcům pozemků v obci Lipová, že v termínu

květem/2020 – listopad/2020

bude v této oblasti prováděna

**stavba, která řeší zřízení nového odběrného místa,
dle projektu vypracovaného OMEXOM GA
Energo s.r.o.**

Montáž bude provádět firma OMEXOM GA Energo, s.r.o.,
Na Střílně 1929/8, 323 00 Plzeň - Bolevec,
tel.: 373303184, fax: 377542385.

IČO: 49196812 DIČ: CZ-49196812

Společnost je zapsaná v obch. rejstříku u Krajského soudu v Plzni, odd. C a vl. 4355

Oznámení je v souladu se zákonem č. 458/2000Sb., novelizován
z.č. 670/2004.

Případná majetková újma na nemovitostech a porostech bude
nahrazena dle téhož zákona.

OMEXOM GA Energo s.r.o.

Na Střílně 1929/8, Bolevec, 323 03 Plzeň

IČ: 49196812 • DIČ: CZ49196812

Tel.: 373 303 111

167

• OMEXOM GA Energo s.r.o.


Na Střílně 1929/8

323 00 Plzeň-Bolevec

T +420 373 303 111, www.gaenergo.cz

HL sídlo: Plzeň - Obchodní rejstřík: IČ 49196812, odd. C, vl. 4355, Krajský soud v Plzni
Jednatelé: Zdeněk Židek - Václav Hubač - Ing. Aleš Uldrych



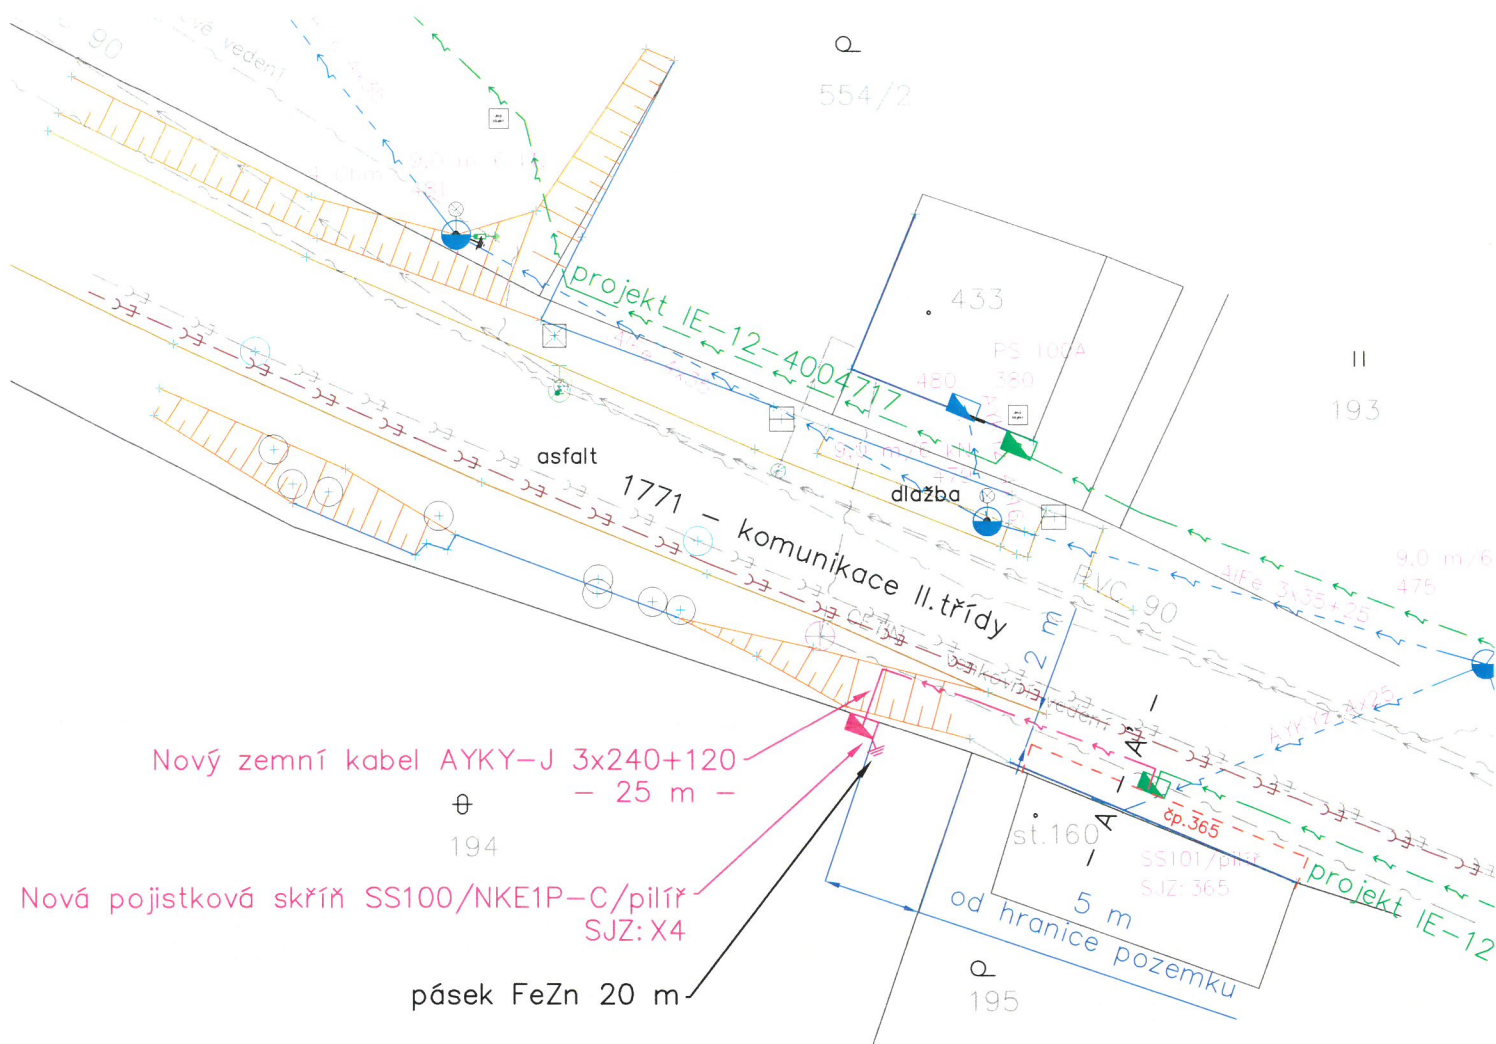

Legenda:

...značky na výkrese neodpovídají měřítku

Stávající zařízení ČEZ:

- venkovní vedení NN
- pojistková skříň
- popisy stávajících zařízení

Montáž zařízení ČEZ NN:

- kabelové zemní vedení - AYKY-J 3x240+120
- pojistková skříň

Projektované zařízení ČEZ: (IE-12-4004717)

- projektované zemní vedení NN
- pojistková skříň

Ostatní zařízení:

- venkovní/kabelové vedení CETIN
- vodovod - SČVK
- odvodnění vozovky - nezaměřené
- stávající kanalizace

Ostatní značky:

- silnice
- výškopis
- hrany budov
- stromy, porost
- dopravní značka
- hranice KN stavu
- slučky
- parcelní číslo
- popisné číslo

Technické řešení:

Do projektované skříně SS101/SJZ:365 (projekt IE-12-4004717) bude smyčkově připojen nový zemní kabel AYKY-J 3x240+120, který bude po cca 25m ukončen v nové pojistkové skříni SS100/SJZ:X4 na hranici pozemku (skříň umístí cca 5 m od hrany pozemku).

Délka kabelového vedení NN je cca 25 m.

Číslo evidenčního celku je: **NN 102105-0001**

Poznámky:

Napěťová hladina NN: 3 x 400/230 V, 50 Hz, TN-C. Ochrana před úrazem elektrickým proudem automatickým odpojením od zdroje dle ČSN 33 2000-4-41 ed. 3 a PNE 33 0000-1.

Ochranné pásmo:

Ochranné pásmo podzemního vedení elektrizační soustavy do 110 kV (dle Energetického zákona 458/2000 Sb. č. 314/2009, §46 Ochranné pásma), tzn. 1 m po obou stranách krajního kabelu.

Bude respektována min. vzdálenost od ostatních objektů a zařízení infrastruktury dle ČSN 73 6005.

Zákres sítí podzemní a nadzemní infrastruktury je pouze orientační, přesné určení polohy nového vedení NN bude provedeno při realizaci po vytyčení stávajících sítí. Před započetím vlastních montážních (výkopových) prací je nutné dodržet podmínky stanovisek jednotlivých správců stávajících podzemních zařízení, tj. znovu ověřit existenci stávajícího podzemního zařízení.

k.ú.Lipová u Šluknova

GPS: 51.0121756N, 14.3540336E




Veškeré škody vzniklé vlivem stavby na uvedené nemovitosti budou odstraněny a nemovitost bude uvedena do původního stavu na náklady investora.

- A - A' -

Řez výkopem pro kabel NN

ve volném terénu

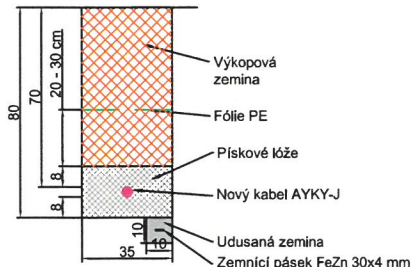

Vypracoval: Michal Spilka	Akce: DC-Lipová, ppč.194, nové kNN	Číslo výkresu: C.3
Přezkoumal: Bc.Ondřej Buryšek	Číslo stavby: IV-12-4017923	
Schválil: Bc.Ondřej Buryšek	Dokumentace provedení stavby	
OMEXOM OMEXOM GA Energo s.r.o. Na Střílně 1929/8 CZ - 323 00 Píseň - Bolevec tel. +420 373 303 111	Investor: ČEZ Distribuce, a.s. Teplická 874/8 405 02 Děčín IV	Číslo zakázky: 506019804201
	Název dokumentace: Koordinační situační výkres k.ú. Lipová u Šluknova	Stupeň PD: DPS
		Datum: 11/2019
		Formát: 1 x A3 Měřítko: 1 : 500
		Archivní číslo: GA-506019804201-C.3