

OPATŘENÍ OBECNÉ POVAHY

Městský úřad Rumburk, odbor stavební úřad – úsek silniční správní úřad, jako příslušný orgán státní správy ve věcech stanovení místní a přechodné úpravy provozu na silnici II. a III. třídy, místní komunikaci a na veřejně přístupné účelové komunikaci a užití zařízení pro provozní informace na silnici II. a III. třídy, místní komunikace a veřejně přístupné účelové komunikaci, v souladu s ustanovením § 124 odst. 6 zákona č. 361/2000 Sb., o provozu na pozemních komunikacích a o změnách některých zákonů (zákon o silničním provozu), v platném znění, v souladu s ustanovením § 77 odst. 1 písm. c) téhož zákona a v souladu s ustanovením zákona č. 500/2004 Sb., správní řád, ve znění pozdějších předpisů (dále jen „správní řád“)

stanovuje přechodnou úpravu provozu na pozemních komunikacích spočívající v

osazení přechodného dopravního značení či zařízení:

- **dle přílohy č. 1 - 2**

v lokalitě: **Lipová, MK bezejmenná (ppč. 1868/1 k. ú. Lipová u Šluknova)**
dopravní opatření: **částečné omezení ponechána min., šíře vozovky 3m**
v rámci akce: **„DC_Lipová, ppč. 1392/4, nové kNN“**
termín účinnosti: **pátým dnem po vyvěšení na úřední desce**
termín platnosti: **od nabytí právních moci rozhodnutí příslušného silničního správního úřadu**

za dodržení těchto podmínek:

- 1) Do doby dokončení konečných povrchových úpravy bude místo zásahu do tělesa silnici II. a III. třídy nebo místní komunikace označeno dopravní značkou A7a „Nerovnost vozovky“ v obou směrech jízdy ve vzdálenosti 25m.
- 2) K označení pracovního místa bude použito reflexních dopravních značek (min třídy R2) v základních velikostech. K označení pracovního místa nesmí být použito nečitelného či jinak poškozeného dopravního značení, značky a zábrany musí být zajištěny proti posunutí vlivem povětrnostní situace.
- 3) Rozměry a provedení dopravních značek či dopravního zařízení musí být v souladu s Vyhláškou č. 294/2015 Sb., kterou se provádějí pravidla provozu na pozemních komunikacích, v platném znění, dále v souladu s ČSN EN 12899-1 a v souladu s TP 66 – Zásady pro označování pracovních míst na pozemních komunikacích.
- 4) Přechodná úprava provozu na silnici II. a III. třídy nebo místní komunikaci se stanovuje pouze na dobu provádění stavebních a zemních prací souvisejících s výše uvedenou akcí, a po jejich ukončení bude přechodné dopravní značení neprodleně odstraněno.
- 5) Výrobu, osazení, průběžnou údržbu a následné odstranění předmětného přechodného dopravního značení či zařízení zajišťuje na své náklady žadatel. Osazení bude provedeno nejdříve po nabytí účinnosti tohoto Opatření obecné povahy, ale pouze v termínu dle předchozího bodu.

V souladu s ustanovením § 77 odst. 5 zákona o silničním provozu nabývá toto Opatření obecné povahy pátým dnem po vyvěšení.

Odůvodnění:

Městský úřad Rumburk, odbor stavební úřad – úsek silniční správní úřad, jako příslušný orgán státní správy ve věcech stanovení místní a přechodné úpravy provozu na silnici II. a III. třídy, místní komunikaci a na veřejně přístupné účelové komunikaci a užití zařízení pro provozní informace na silnici II. a III. třídy, místní komunikace a veřejně přístupné účelové komunikaci, obdržel dne 12.01.2022 podnět společnosti GEZ spol. s r.o., IČO 272 97 438, se sídlem ve Varnsdorfu, Bratislavská 29996, ke stanovení přechodné úpravy dopravního značení na pozemní komunikaci nebo užití zařízení pro provozní informace, včetně situačního snímku se zákresem místa umístění navrhovaného přechodného dopravního značení či zařízení v rámci požadované přechodné úpravy provozu na pozemních komunikacích – Lipová, MK bezejmenná (ppč. 1868/1 k. ú. Lipová u Šluknova).

Na základě tohoto podnětu byl vystaven návrh na stanovení přechodné úpravy provozu v dané lokalitě spočívající v umístění přechodného dopravního značení či zařízení na – MK bezejmenná v obci Lipová (ppč. 1868/1 k. ú. Lipová u Šluknova) - dle přílohy typového označení B2 TP 66. Dopravní opatření budou realizována v souvislosti s realizací výše uvedené stavby.

Návrh na stanovení přechodné úpravy provozu na pozemních komunikacích – MK bezejmenná v obci Lipová (ppč. 1868/1 k. ú. Lipová u Šluknova) - v souvislosti s realizací výše uvedené stavby byl v souladu s ustanovením § 77 odst. 2 a zákona o silničním provozu projednán s příslušnými dotčenými orgány, tj. Krajským ředitelstvím policie Ústeckého kraje, Územním odborem Děčín, dopravním inspektorátem dne 05.01.2022 pod čj. KRPU-222216052-2/ČJ-2021-040206 a Obcí Lipová.

V souladu s ustanovením § 77 odst. 5 zákona o silničním provozu nedoručoval zdejší úřad návrh Opatření obecné povahy – návrh na stanovení přechodné úpravy provozu na pozemních komunikacích zveřejněním na úředních deskách příslušných úřadů a ani nevyzýval dotčené osoby k podávání námitek nebo připomínek.

V souladu s ustanovením § 173 odst. 1 správního řádu a v souladu s ustanovením § 77 odst. 1 písm. c) a odst. 5) zákona o silničním provozu se tímto stanovuje přechodná úprava provozu na pozemních komunikacích – MK bezejmenná v obci Lipová (ppč. 1868/1 k. ú. Lipová u Šluknova).

Poučení:

V souladu s ustanovením § 172 odst. 1 správního řádu toto Opatření obecné povahy vyvěšeno na úřední desce po dobu 15 dnů na úřední desce Městského úřadu Rumburk a Obecního úřadu Lipová a současně zveřejněn způsobem umožňujícím dálkový přístup.

V souladu s ustanovením § 173 odst. 2 správního řádu nelze proti opatření obecné povahy podat opravný prostředek.

Soulad opatření obecné povahy s právními předpisy lze posoudit v přezkumném řízení. Usnesení o zahájení přezkumného řízení lze vydat do 3 let od účinnosti opatření. Účinky rozhodnutí v přezkumném řízení nastávají ode dne jeho právní moci (§174 odst. 2 správního řádu).

Ing. Nikola Turková, v. r.
oprávněná úřední osoba
odbor stavební úřad – úsek silniční správní úřad
Městský úřad Rumburk

Přílohy: situační snímek se zákresem umístění předmětného dopravního značení

Na úřední desce příslušného úřadu,
(razítko, podpis orgánu, který potvrzuje vyvěšení a sejmutí oznámení)

v y v ě š e n o dne: s e j m u t o dne:

Na elektronické úřední desce příslušného úřadu,
(razítko, podpis orgánu, který potvrzuje vyvěšení a sejmutí oznámení)

v y v ě š e n o dne: s e j m u t o dne:

Na úřední desce vyvěsí:

- Městský úřad Rumburk, Tř. 9. května 1366/48, 408 01 Rumburk (termín vyvěšení na této desce je rozhodný z hlediska řádného doručení předmětného návrhu opatření obecné povahy)
- Obecní úřad Lipová, 422, 407 81 Lipová

Po nabytí účinnosti obdrží:


- GEZ spol. s.r.o., Bratislavská 2996, 407 47 Varnsdorf

Dotčený orgán:


- Krajské ředitelství Policie Ústeckého kraje, Územní odbor Děčín, dopravní inspektorát, Husovo náměstí 111/16, 405 58 Děčín 1
- Obec Lipová, Lipová 422, 407 81 Lipová



DC_Lipová, ppč. 1392/4, nové KNN
IV-12-4020503

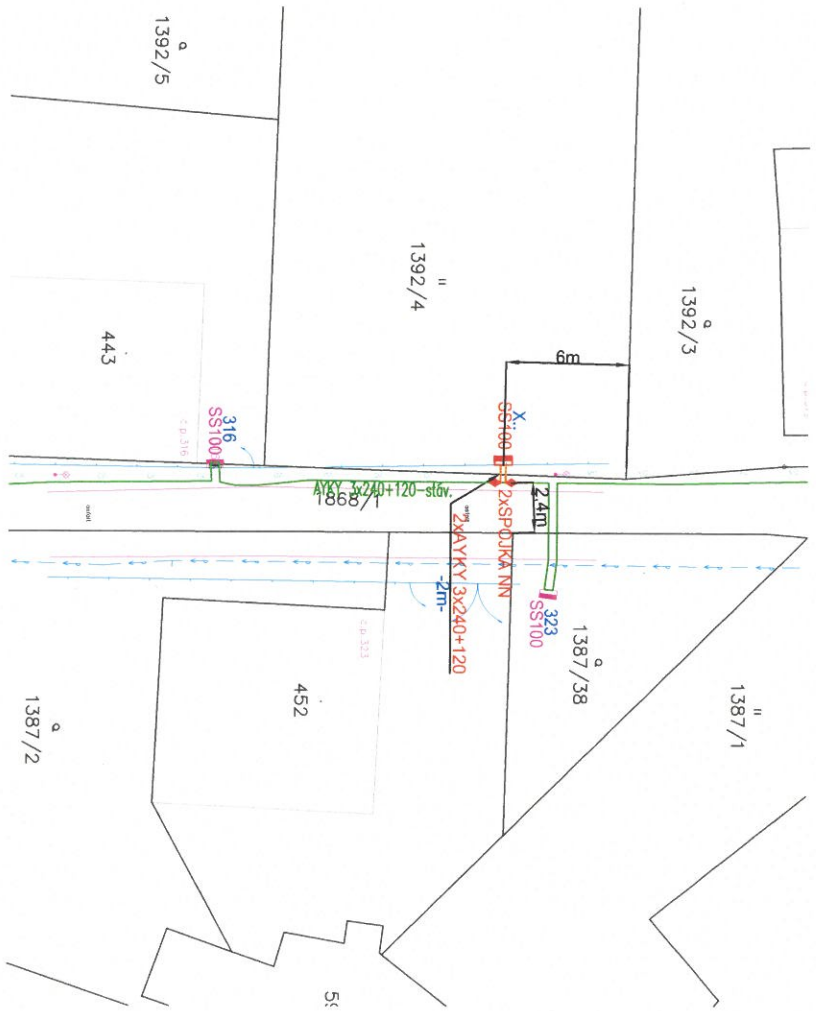

**ŘEZ VÝKOPU
VOLNÝ TERÉN**

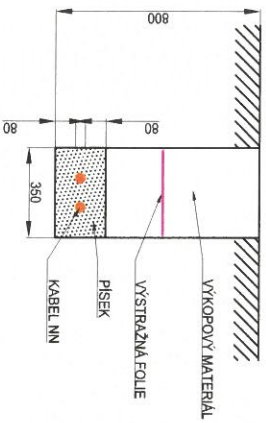


*Průtoky k výk. 1392-4/504-1000/13
10.01.2022*

MĚSTSKÝ ÚŘAD
silniční správní úřad
Tr. 9, křižna 1366/48
408 01 RUMBURK

LEGENDA:

- PROJEKTOVANÉ KABELY NN
- STÁVAJÍCÍ KABELY NN
- PŘÍPOJKOVÁ SKŘIŇ PILÍŘI
- STÁVAJÍCÍ PŘÍPOJKOVÁ SKŘIŇ
- ♦ SPOJKA NN
- STÁVAJÍCÍ SÍTĚ:
- VODOVOD SČV
- KABELY VO

ZODP. PROJEKTANT:	VYPRACOVAL:	KRESLIL:	KONTROLOVAL:
Ing. Emil Berger	Zdeněk Svoboda	Zdeněk Svoboda	Ing. Emil Berger
OKAŤ : 0600237	ČEZ DISTRIBUCE a.s.		
INVESTOR:	Kau. Lipová u Šluknova		
M ISTO:	Kau. Lipová u Šluknova		
DC_Lipová, ppč. 1392/4, nové KNN			
Situční výkres montáže stavby			
GEZ spol. s r.o. GEZ spol. s r.o. Bratislavská 2966, 407 IČ: 27297438, DIČ: CZ27297 Tel.: 714 410 778		FORMÁT: A3 DATUM: 08/2021 STUPEŇ PD: DUS ČÍSLO ZKAZKY: IV-12-402 MĚŘÍTKO: 1:250	
Ing. et Ing. Jan Črha 06.01.2022 07:37:52		Digitálně podepsal: Ing. et Ing. Jan Črha POLICE ČESKÉ REPUBLIKY	

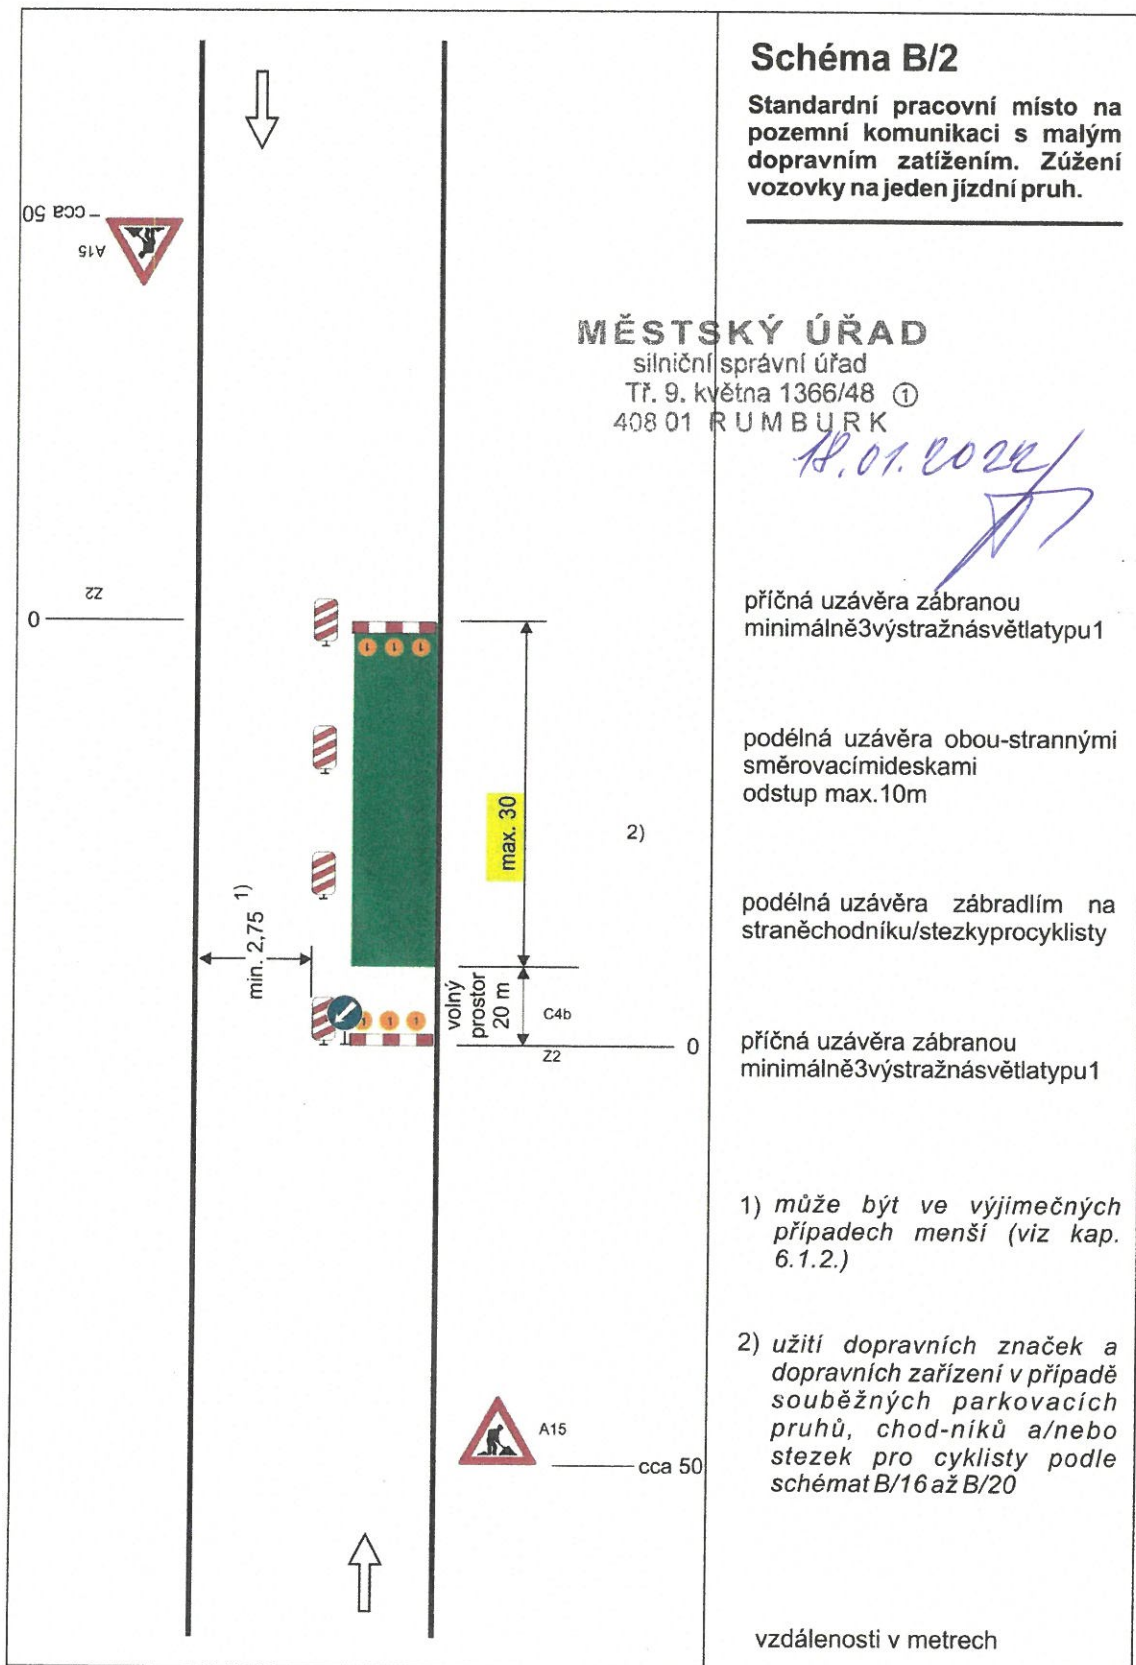

Ing. et Ing. Jan Crha

06.01.2022 07:37:19

Digitálně podepsal:

Ing. et Ing. Jan Crha
POLICIE ČESKÉ REPUBLIKY

