

OZNÁMENÍ

Oznamujeme všem vlastníkům a nájemcům pozemků v obci Lipová, že v termínu

květen/2022 – červenec/2022

bude v této oblasti prováděna

**stavba, která řeší vybudování nového
odběrného místa, dle projektu vypracovaného
OMEXOM GA Energo s.r.o.**

Montáž bude provádět firma OMEXOM GA Energo, s.r.o.,
Na Střelně 1929/8, 323 00 Plzeň - Bolevec,
tel.: 373303184, fax: 377542385.

IČO: 49196812 DIČ: CZ-49196812

Společnost je zapsaná v obch. rejstříku u Krajského soudu v Plzni, odd. C a vl. 4355

Oznámení je v souladu se zákonem č. 458/2000Sb.,
novelizován z.č. 670/2004.

Případná majetková újma na nemovitostech a porostech
bude nahrazena dle téhož zákona.

OMEXOM GA Energo s.r.o.

Na Střelně 1929/8, Bolevec, 323 00 Plzeň


IČ: 49196812 • DIČ: CZ49196812

Tel.: 373 303 111

167



GPS stavby: 51.0127797N, 14.3527358E

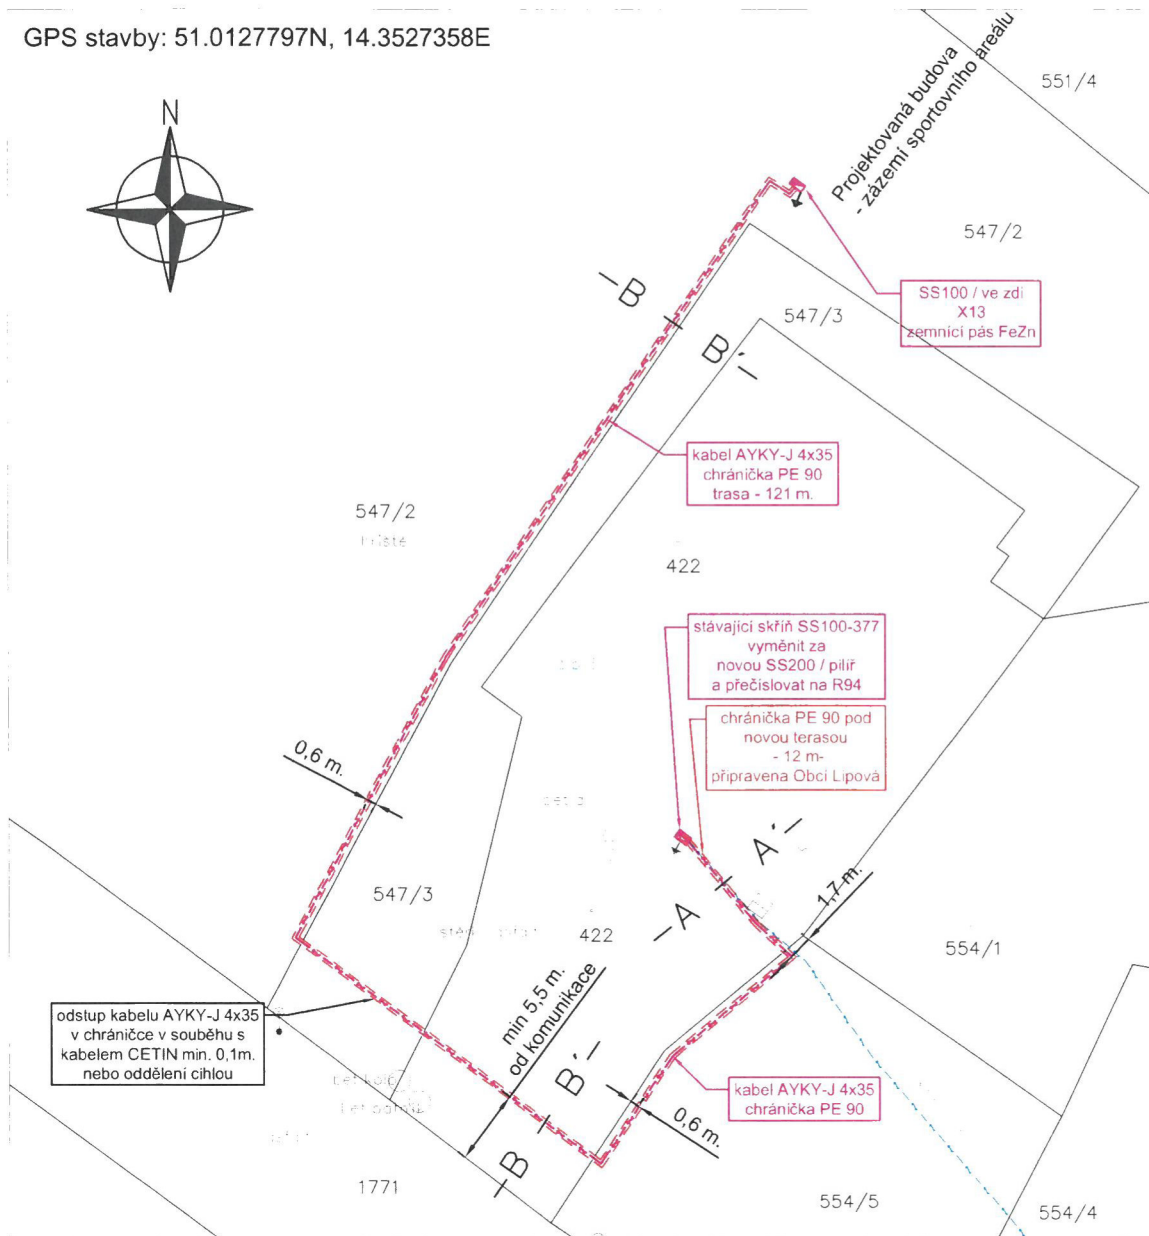


Legenda: (zvlášť na výkres nepoužívají měřítko)

Montáž zařízení ČEZ NN:	kabelové vedení NN
	chránička
	pojistková skříň
	uzemnění
Stávající zařízení ČEZ NN:	nadzemní vedení NN
	uzemnění
Stávající sítě:	CETIN - sdělovací podzemní
	SČVK vodovod
	OBEC - vodovod
	OBEC kanalizace
	OBEC kanalizace dešťová
	OBEC - VO
Ostatní značky:	silnice
	vjezdy, vstupy
	ploty
	hrany budov
	stromy, porost
	hranice KN stavu
	slučky
	číslo KN stavu


Řez - A - A'

Řez výkopem pro kabel NN v chodníku

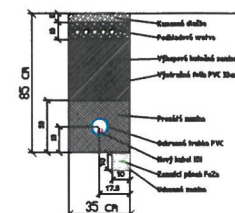

Řez - B - B'

Řez výkopem pod komunikací a vjezdy

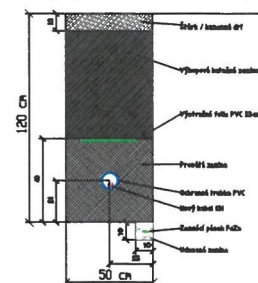

Technické řešení:

Stávající pojistková skříň SS100-377 v pilíři bude vyměněna za novou SS200 a přeznačena na R94. Na pozici FU1 připojen stávající vývod k č.p. 377. Z pozice FU2 vyveden kabel AYKY-J 4x35 do chráničky PE90 pod terasou na pozemku č. st.422 (chránička připravena Obcí Lipová) a dále veden v ochranné trubce ve výkopu po pozemku č. 554/5, st.422 podél a ve vzdálenosti min. 5,5 metru od komunikace na parc. č. 1771, po pozemku 547/3, dále po pozemku č.547/2 ve vzdálenosti 0,6m od hranice parcely č. 547/3 do nové pojistkové skříň SS100-X13 osazené do výklenku obvodové zdi nové budovy zázemí sportovního areálu na pozemku č. 547/2. Nová pojistková skříň SS100-X13 uzemněna páskem FeZn uloženým v trase výkopu.

Poznámky:

Napěťová hladina NN: 3 x 400/230 V, 50 Hz, TN-C. Ochrana před úrazem elektrickým proudem automatickým odpojením od zdroje dle ČSN 33 2000-4-41 ed. 2 a PNE 33 0000-1.

Ochranné pásmo:

Ochranné pásmo podzemního vedení elektrizační soustavy do 110 kV (dle Energetického zákona 458/2000 Sb. č. 314/2009, §46 Ochranná pásma), tzn. 1 m po obou stranách krajního kabelu.

Bude respektována min. vzdálenost od ostatních objektů a zařízení infrastruktury dle ČSN 73 6005.

Zákres sítí podzemní a nadzemní infrastruktury je pouze orientační, přesné určení polohy nového vedení NN bude provedeno při realizaci po vytyčení stávajících sítí.

Před započítáním vlastních montážních (výkopových) prací je nutné dodržet podmínky stanovisek jednotlivých správců stávajících podzemních zařízení, tj. znovu ověřit existenci stávajícího podzemního zařízení.

Vypracoval: Ladislav Blažek Přezkoumal: Michal Spilka Schválil: Bc.Ondřej Burýšek	Akce: DC Lipová, ppč.547/2, přípojka kNN Číslo stavby: IP-12-4012778	Číslo výkresu: C.2
 OMEXOM GA Energo s.r.o. Na Střílně 1929/8 CZ - 323 00 Plzeň - Bolevec tel. +420 373 303 111	Investor: ČEZ Distribuce, a.s. Teplická 874/8 405 02 Děčín IV	Číslo zakázky: 506021808001
	Název dokumentace: Koordinační situační výkres k.ú. Lipová u Šluknova	Stupeň PD: DPS
		Datum: 02/2022 Formát: 1 x A4 Měřítko: 1:500
		Archivní číslo: GA-506021808001-C.2