


LEGENDA :

STAV	NÁVRH
	státní hranice
	katastrální hranice
	hranice řešeného území
	hranice zastavěného území obce
	hranice zastavěného území obce
	zastavěné a návrhové plochy
Veřejné prospěšné stavby	
Občanská a dopravní vybavenost	
	nová úprava a organizace ploch pozemních komunikací, ploch pro dopravní obsluhu v historickém jádru sídla Lipová
	rozšíření areálu hasičské zbrojnice a sborního místa včetně nové příjezdové komunikace (KM 7)
	rozšíření a obnova areálu veřejného koupaliště
	dokončení výstavby areálu pro tělovýchovu a sport
	výstavba nezbytných provozních objektů
	výstavba místních komunikací (KM 3, 4)
	výstavba místní komunikace (KM 5)
	výstavba parkoviště (PA 10)
	výstavba místní komunikace pro obslužnou dopravu (KM 1)
Protipovodňová opatření	
	obnova třínicí vodních nádrží a rekonstrukce dvou náhonů

Technická infrastruktura	
	výstavba trasy VN vedení elektrické energie včetně trafostanice TS 1
	výstavba trasy VN vedení elektrické energie včetně trafostanice TS 2
	výstavba trasy VN vedení elektrické energie včetně trafostanice TS 3
	výstavba trasy VN vedení elektrické energie včetně trafostanice TS 4
	přeložka trasy VN vedení elektrické energie, napojení stávající TS kabelem
	výstavba trasy VN vedení elektrické energie včetně trafostanice TS 5
	výstavba trasy plynovodu VTL včetně regulační stanice
	výstavba trasy plynovodu STL
	výstavby řadu vodovodní sítě
	výstavba stok splaškové kanalizace včetně čistírny odpadních vod
Asanace a sanační úpravy	
	asanace hospodářského dvora (OV 1)
	asanace bývalé fary (OV 3)
	sanace bývalého hřbitova v k.ú. Liščí (VZ 8)
	sanace skládek
	sanace skládek

Měřítko 1: 5 000

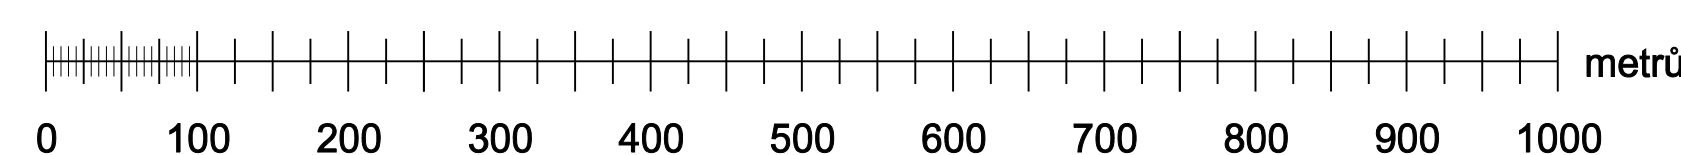

VEŘEJNÉ PROSPĚŠNÉ STAVBY,
ASANACE A SANAČNÍ ÚPRAVY

územní plán obce LIPOVÁ

Schvalovací doložka			
Připravil: Obec Lipová stavební úřad		Zpracoval: Kadlec K.K. NUSLE, spol. s r.o. Autorem návrhu: Ing. arch. Karel Kadlec	
podpis:	rukopis:	podpis:	rukopis:
Schvalovací orgán: Zastupitelstvo obce Lipová		Schvalovací orgán: Územní plánovací komise obce Lipová Obec Lipová, předseda a členové komise: Ing. arch. Karel Kadlec	
schváleno dne: 2005		schváleno dne: 2005	

KADLEC K.K. NUSLE, spol. s r.o. 182 00 Praha 80, Chaberská 3. Tel./fax: 294 680 740, 294 680 750 e-mail: post@kadlec.cz www.kadlec.cz			
Autorem návrhu: Ing. arch. Karel Kadlec	Vypracoval: Ing. Daniela Brndířová	Kontrola: Karelína Brndířová	Operátor:
Připravil: OBEC LIPOVÁ		Číslo znění: 236/02	
Altér: ÚZEMNÍ PLÁN OBCE LIPOVÁ		Datum: 10. 2005	
Název výkresu: Veřejné prospěšné stavby, asanace a sanační úpravy		Měřítko: 1:10000	
		Kopie č.:	