

územní plán obce

LIPOVÁ

LEGENDA :


STAV	NÁVRH
Hranice	
	státní hranice
	katastrální hranice
	hranice řešeného území
	hranice současně zastavěného území obce
	hranice zastavitelného území obce

Zastavitelné území	
	bydlení individuální (BI)
	smíšené funkce venkovské (SV)
	bydlení rekreační (BR)
	občanská vybavenost (OV)
	sportovní plochy (SP)
	zemědělská výroba živočišná (ZV - Ž)
	těžba kamene (TK)
	průmyslová výroba a podnikání (PV)
	technická infrastruktura (TI)
	silnice II. a III. třídy (KS)
	místní komunikace (KM)
	parkoviště (PA)
	rekreační zóna (RZ)
	hřbitov (HB)

Nezastavitelné území	
	veřejná zeleň (VZ)
	vyhrazená zeleň (VH)
	zahrady (Z)
	vodní plochy a toky (VP) včetně obnovy náhonů
	orná půda (OP)
	louky a pastviny (LP)
	lesy (L)
	ostatní zeleň (OZ)
	sanace skládek (SK)

Další regulační prvky a limity	
	nadregionální biokoridor (NRBK)
	lokální biocentrum (LBC)
	lokální biokoridor (LBK)
	interakční prvek (IP)
	ochranná zóna nadregionálního biokoridoru
	ochranné pásmo lesa
	ochranné pásmo hřbitova
	výhradní ložiska s dobývacími prostory
	prognózní zdroje
	poddolovaná území (stará důlní díla)
	záplavové území (nevyhlášené, orientační zákres)
	ochranné pásmo vodního zdroje I. stupně
	ochranné pásmo vodního zdroje II. stupně
	ochranné pásmo vedení VN
	bezpečnostní pásmo plynovodu VTL
	ochranné pásmo silnice
	ochranné pásmo chovu zvířat

	hraniční přechod
	nemovitě kulturní památky
	televizní převaděč s ochranným pásmem

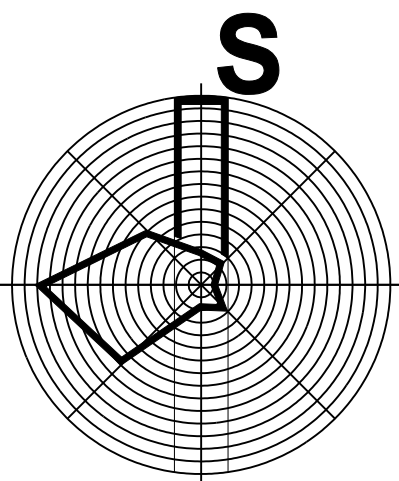

Měřítko 1:10 000

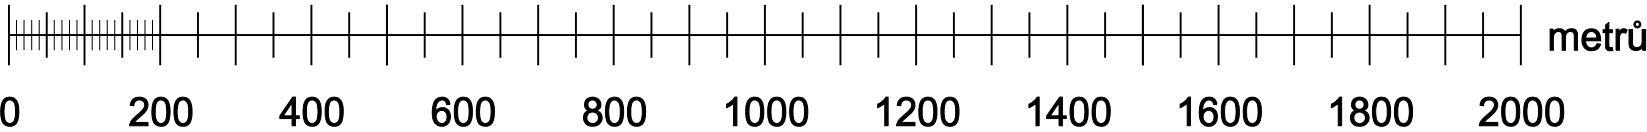


SCHÉMA HLAVNÍHO VÝKRESU

