


- Tridy ochrany BPEJ**
- I. třída
 - II. třída
 - III. třída
 - IV. třída
 - V. třída
 - voda
 - les
 - ostatní, neplodná půda

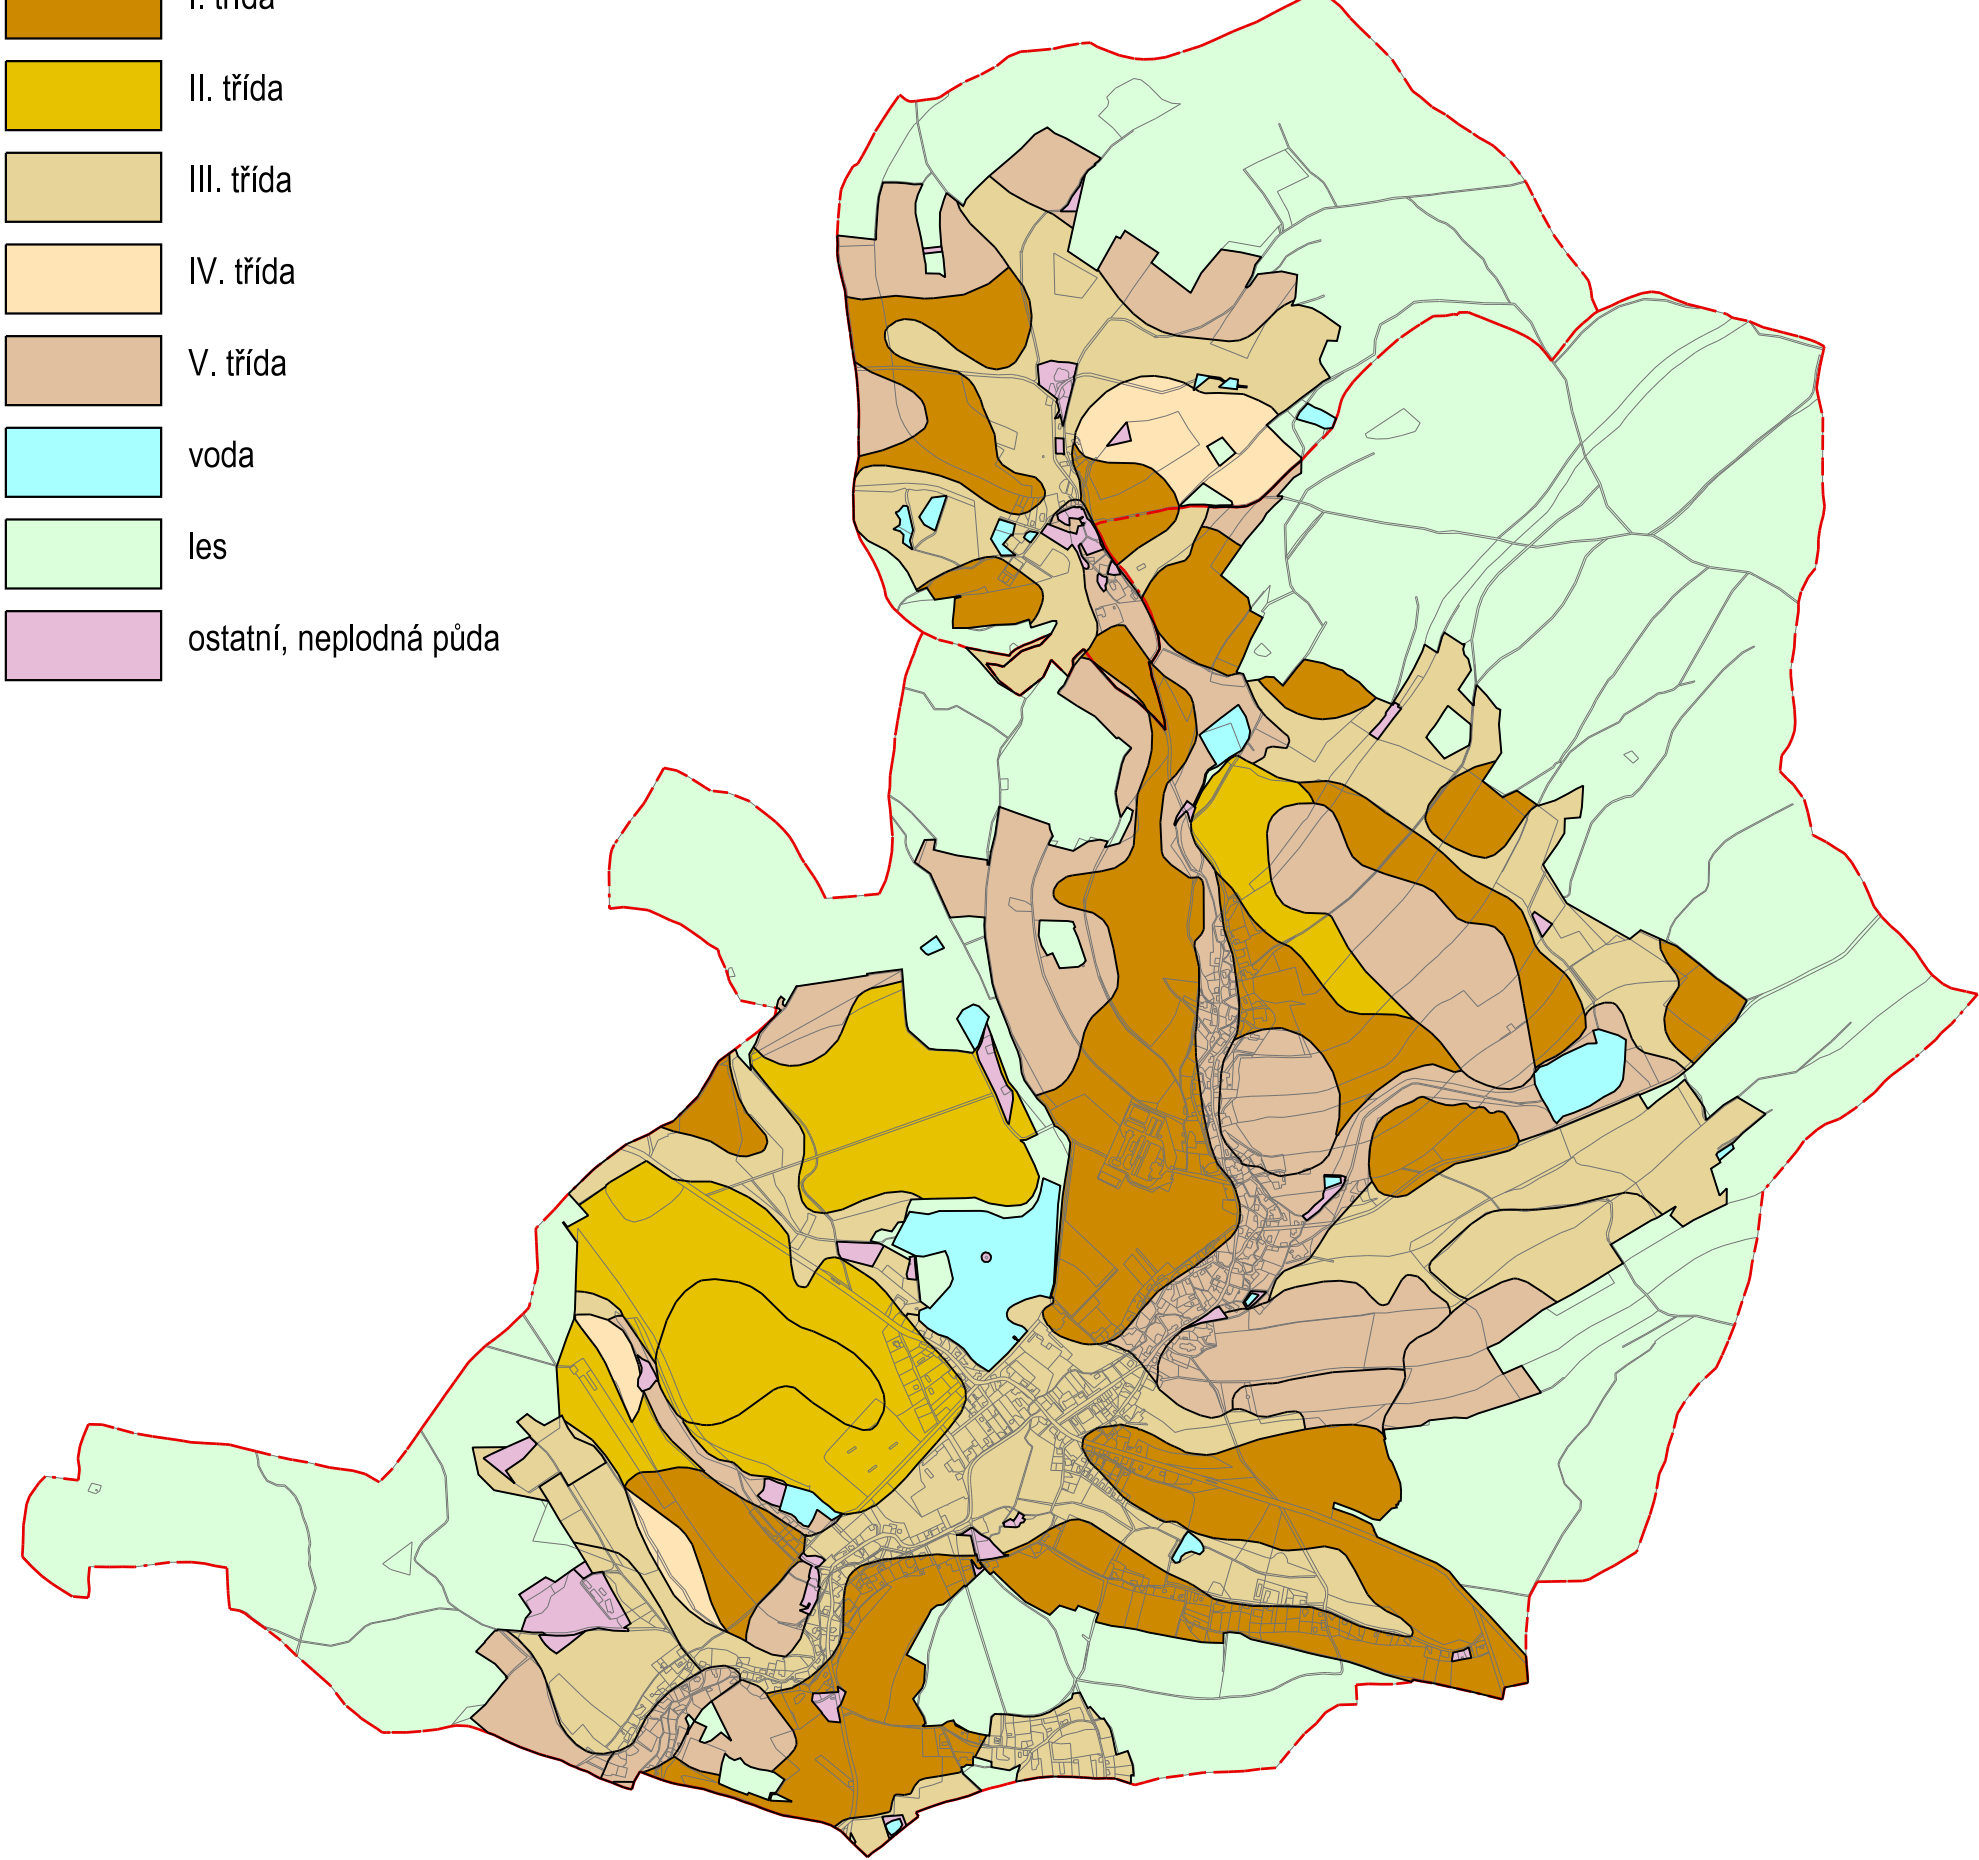

M.: 1:20000

LEGENDA :

- Hranice**
- stav návrh
 - hranice řešeného území
 - státní hranice
 - katastrální hranice
 - hranice zastavěného území ke dni 10. 5. 2025

- Ochrana lesa**
- stav návrh
 - lesy hospodářské
 - vzdálenost 30 m od okraje lesa
- Celé řešené území se nachází v přírodní lesní oblasti Lužická pahorkatina.

- Ochrana zemědělského půdního fondu**
- stav návrh
 - BPEJ
 - investice do půdy - plochy meliorací
 - investice do půdy - hlavní odvodňovací zařízení - zatrubněné
 - investice do půdy - hlavní odvodňovací zařízení - otevřené

- Zadržování vody v krajině a proterozní opatření**
- stav návrh
 - vodní plochy a toky
 - zatrubněný vodní tok
 - neupravený vodní tok
 - otevřený vodní tok
 - koridory pro revitalizaci toků - zrušení zatrubnění (CNU.WT1, CNU.WT2, CNU.WT3)
 - koridor pro revitalizaci toků - obnova byv. mýnského náhonu (CNU.WT4)
 - suché poldry
 - plochy ohrožené vodní erozí
 - plochy ohrožené větrnou erozí

- Rekultivace po těžbě nerostných surovin**
- stav návrh
 - rekultivace

- Zpřístupnění zemědělských a lesních pozemků**
- stav návrh
 - úžlové komunikace sloužící k obhospodařování zemědělských a lesních pozemků a polní cesty (ku)


- Vyhodnocení záborů ZPF a PUPFL**
- stav návrh
 - zemědělský půdní fond
 - lesní plochy
 - vodní plochy
 - zastavěná a ostatní plochy
 - hranice ploch záborů

- Změna kultury**
- stav návrh
 - změna druhu pozemku na sad


- Ostatní plochy změn v krajině**
- stav návrh
 - plochy pro ÚSES
 - plocha pro nepobytovou rekreaci (stezka korunami stromů)

- Vyhodnocení vztahu k dosud platné ÚPD obce**
- stav návrh
 - hranice ploch odsouhlasených záborů ZPF
 - plochy navržené do ZPF

- Další informace o území**
- Doplňující katastrální mapy
 - objekty doplněné do katastrální mapy
 - místní názvy doplněné do katastrální mapy

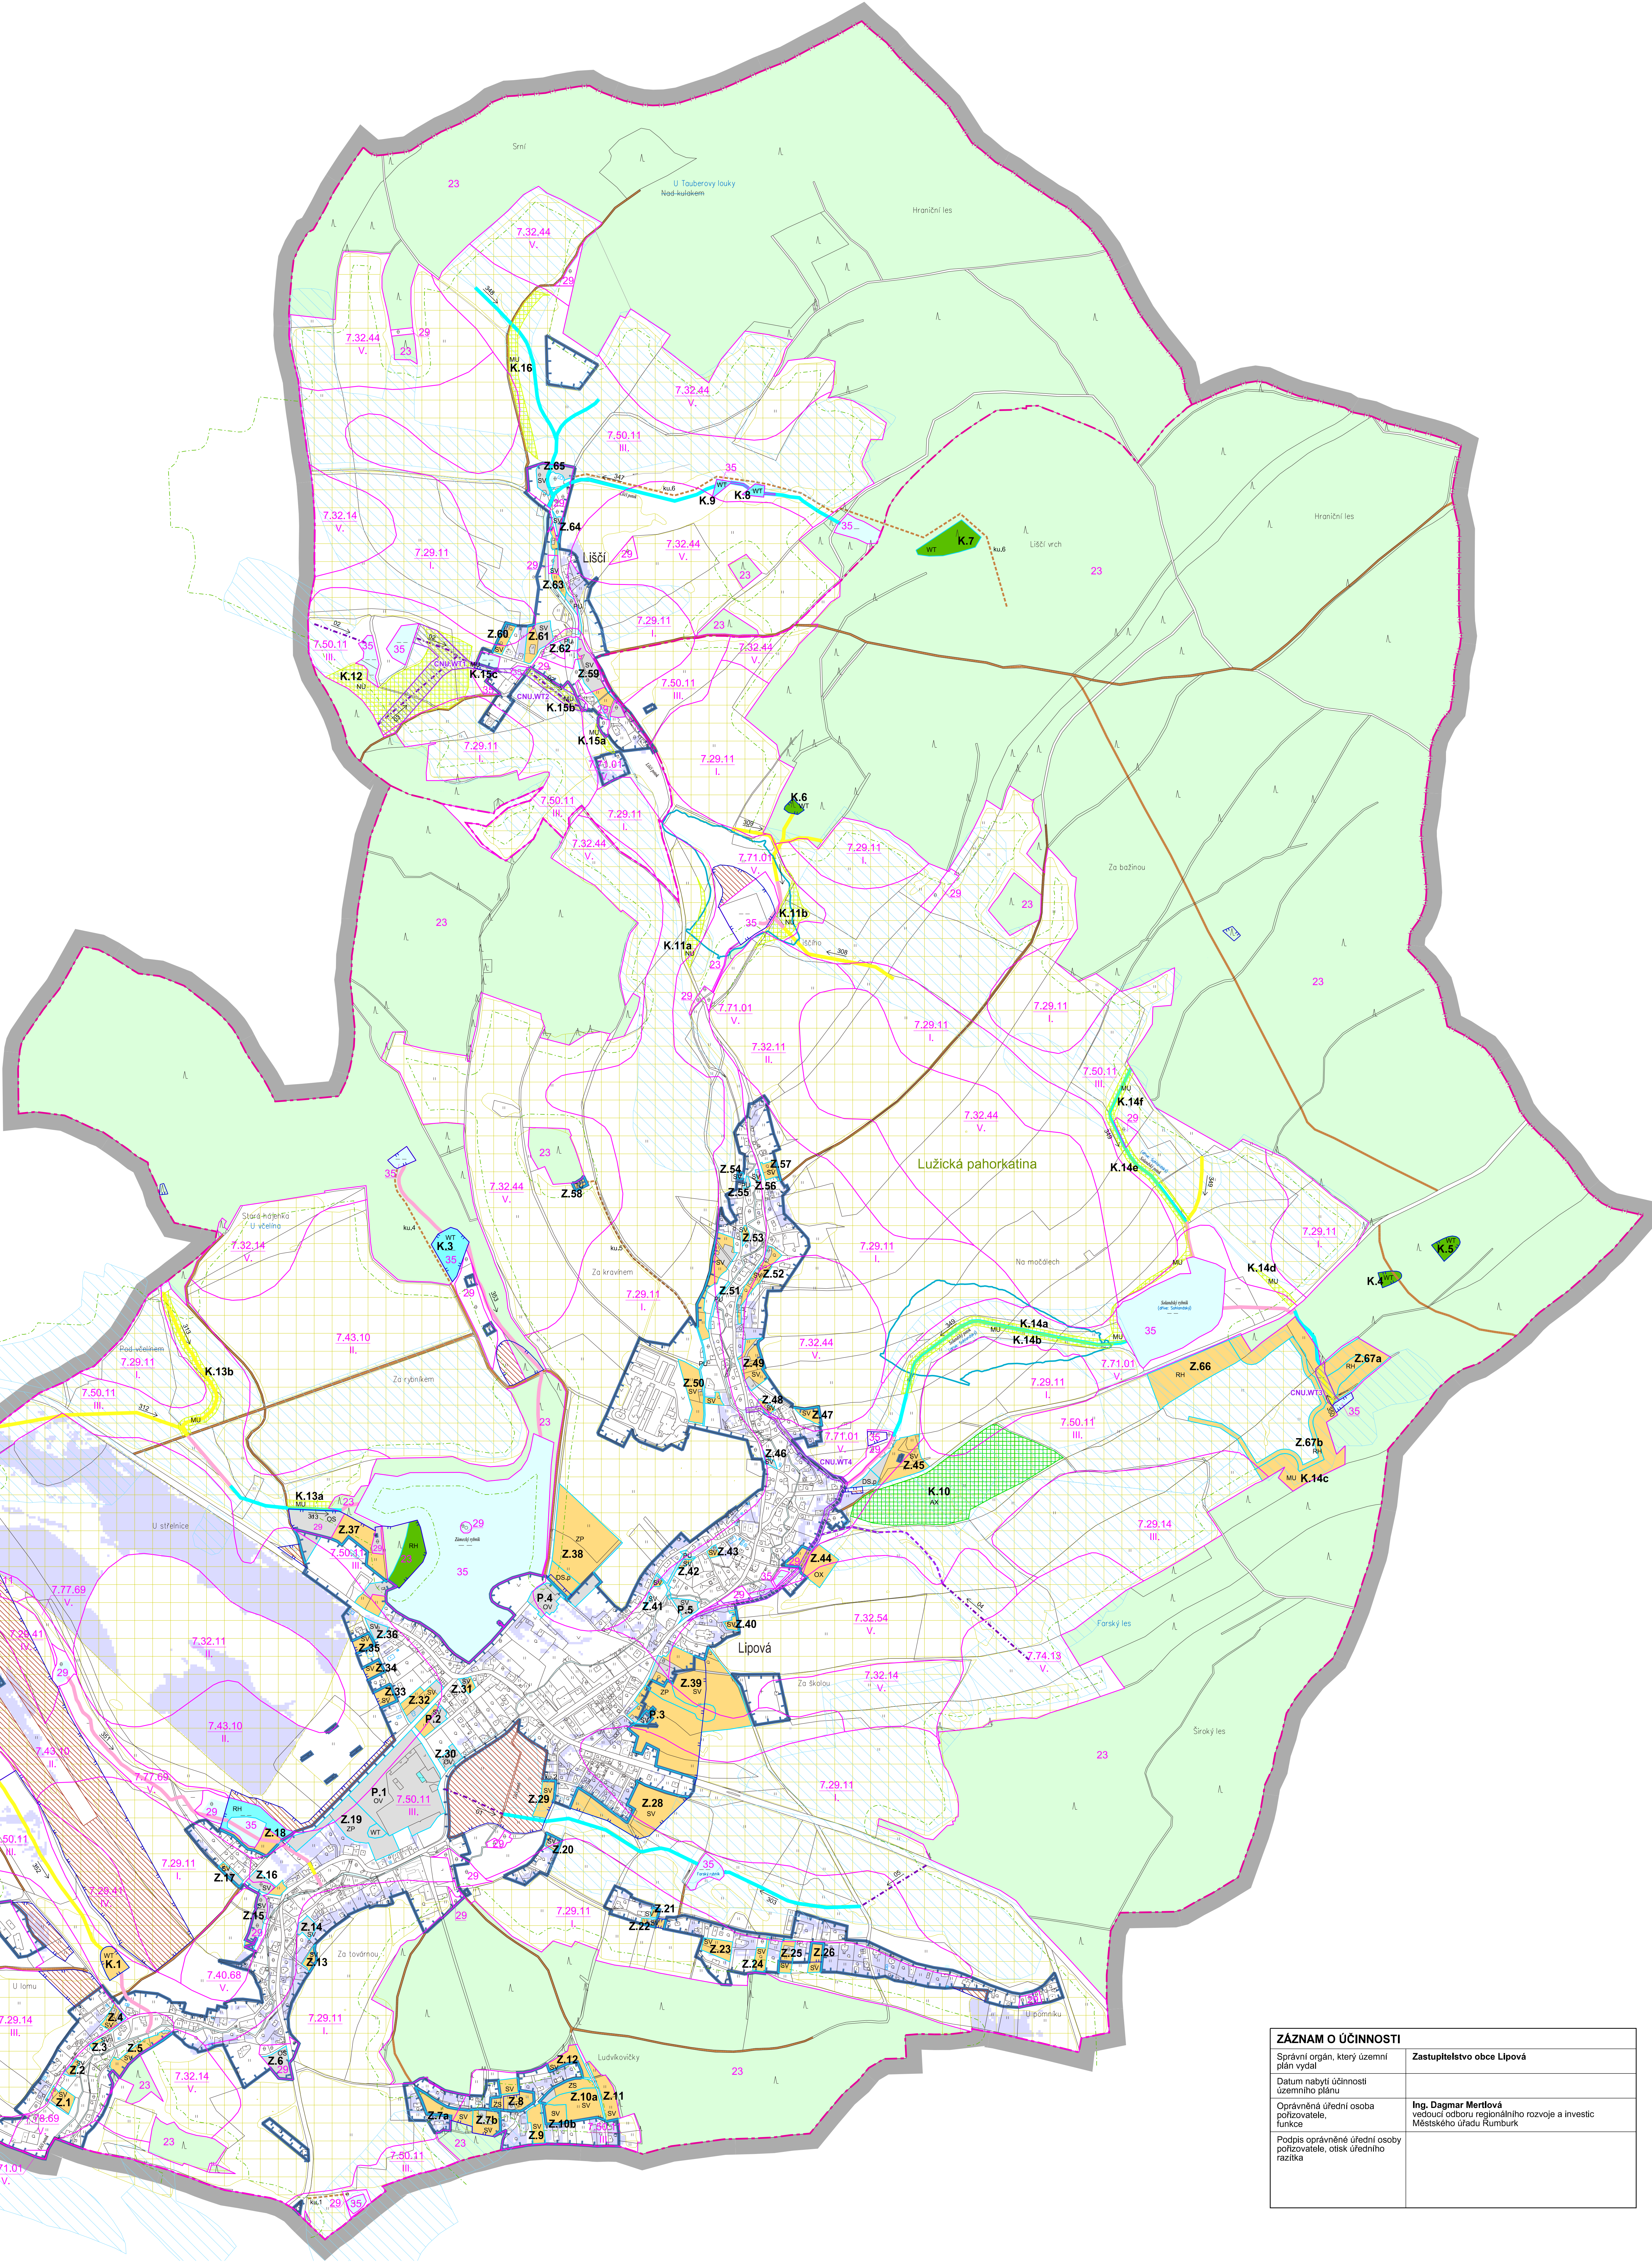

M.: 1:5000

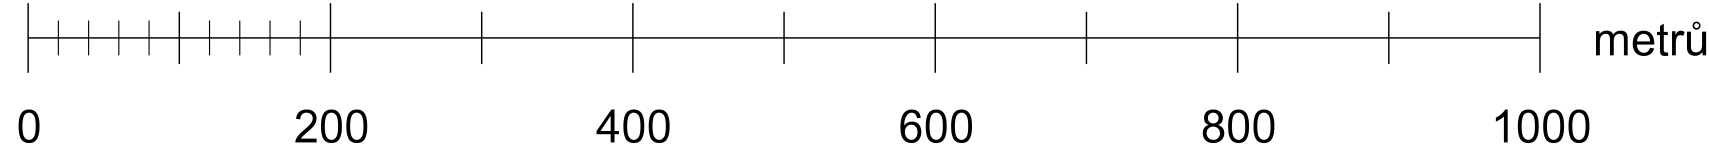

ZÁZNAM O ÚČINNOSTI	
Správní orgán, který územní plán vydal	Zastupitelstvo obce Lipová
Datum nabytí účinnosti územního plánu	
Oprávněná úřední osoba pořizovatele, funkce	Ing. Dagmar Mertlová vedoucí odboru regionálního rozvoje a investic Městského úřadu Rumburk
Podpis oprávněné úřední osoby pořizovatele, otisk úředního razítka	

KADLEC K.K. NUSLE, spol. s r.o. Chotěboř 3, 162 02, Praha 8, IČ: 266 602 743, IČ: 442 442 889, e-mail: pozadky@kadlec.cz, www.kadlec.cz			
Projektant Ing. arch. Dagmar Mertlová	Odborný projektant Ing. arch. Karel Bělohradský	Členka zasedání Zastupitelstva obce Lipová	Číslo stránky 414/2012
Městský úřad Rumburk		ÚZEMNÍ PLÁN LIPOVÁ	
Výkres předpokládaných záborů půdního fondu		Datum 05. 2025	Verze B3.
Měřítko 1 : 5000		Kopie 1	