


Doplnění katastrální mapy	
stav	návrh
	objekty doplněné do katastrální mapy
Forský les	
	místní názvy doplněné do katastrální mapy

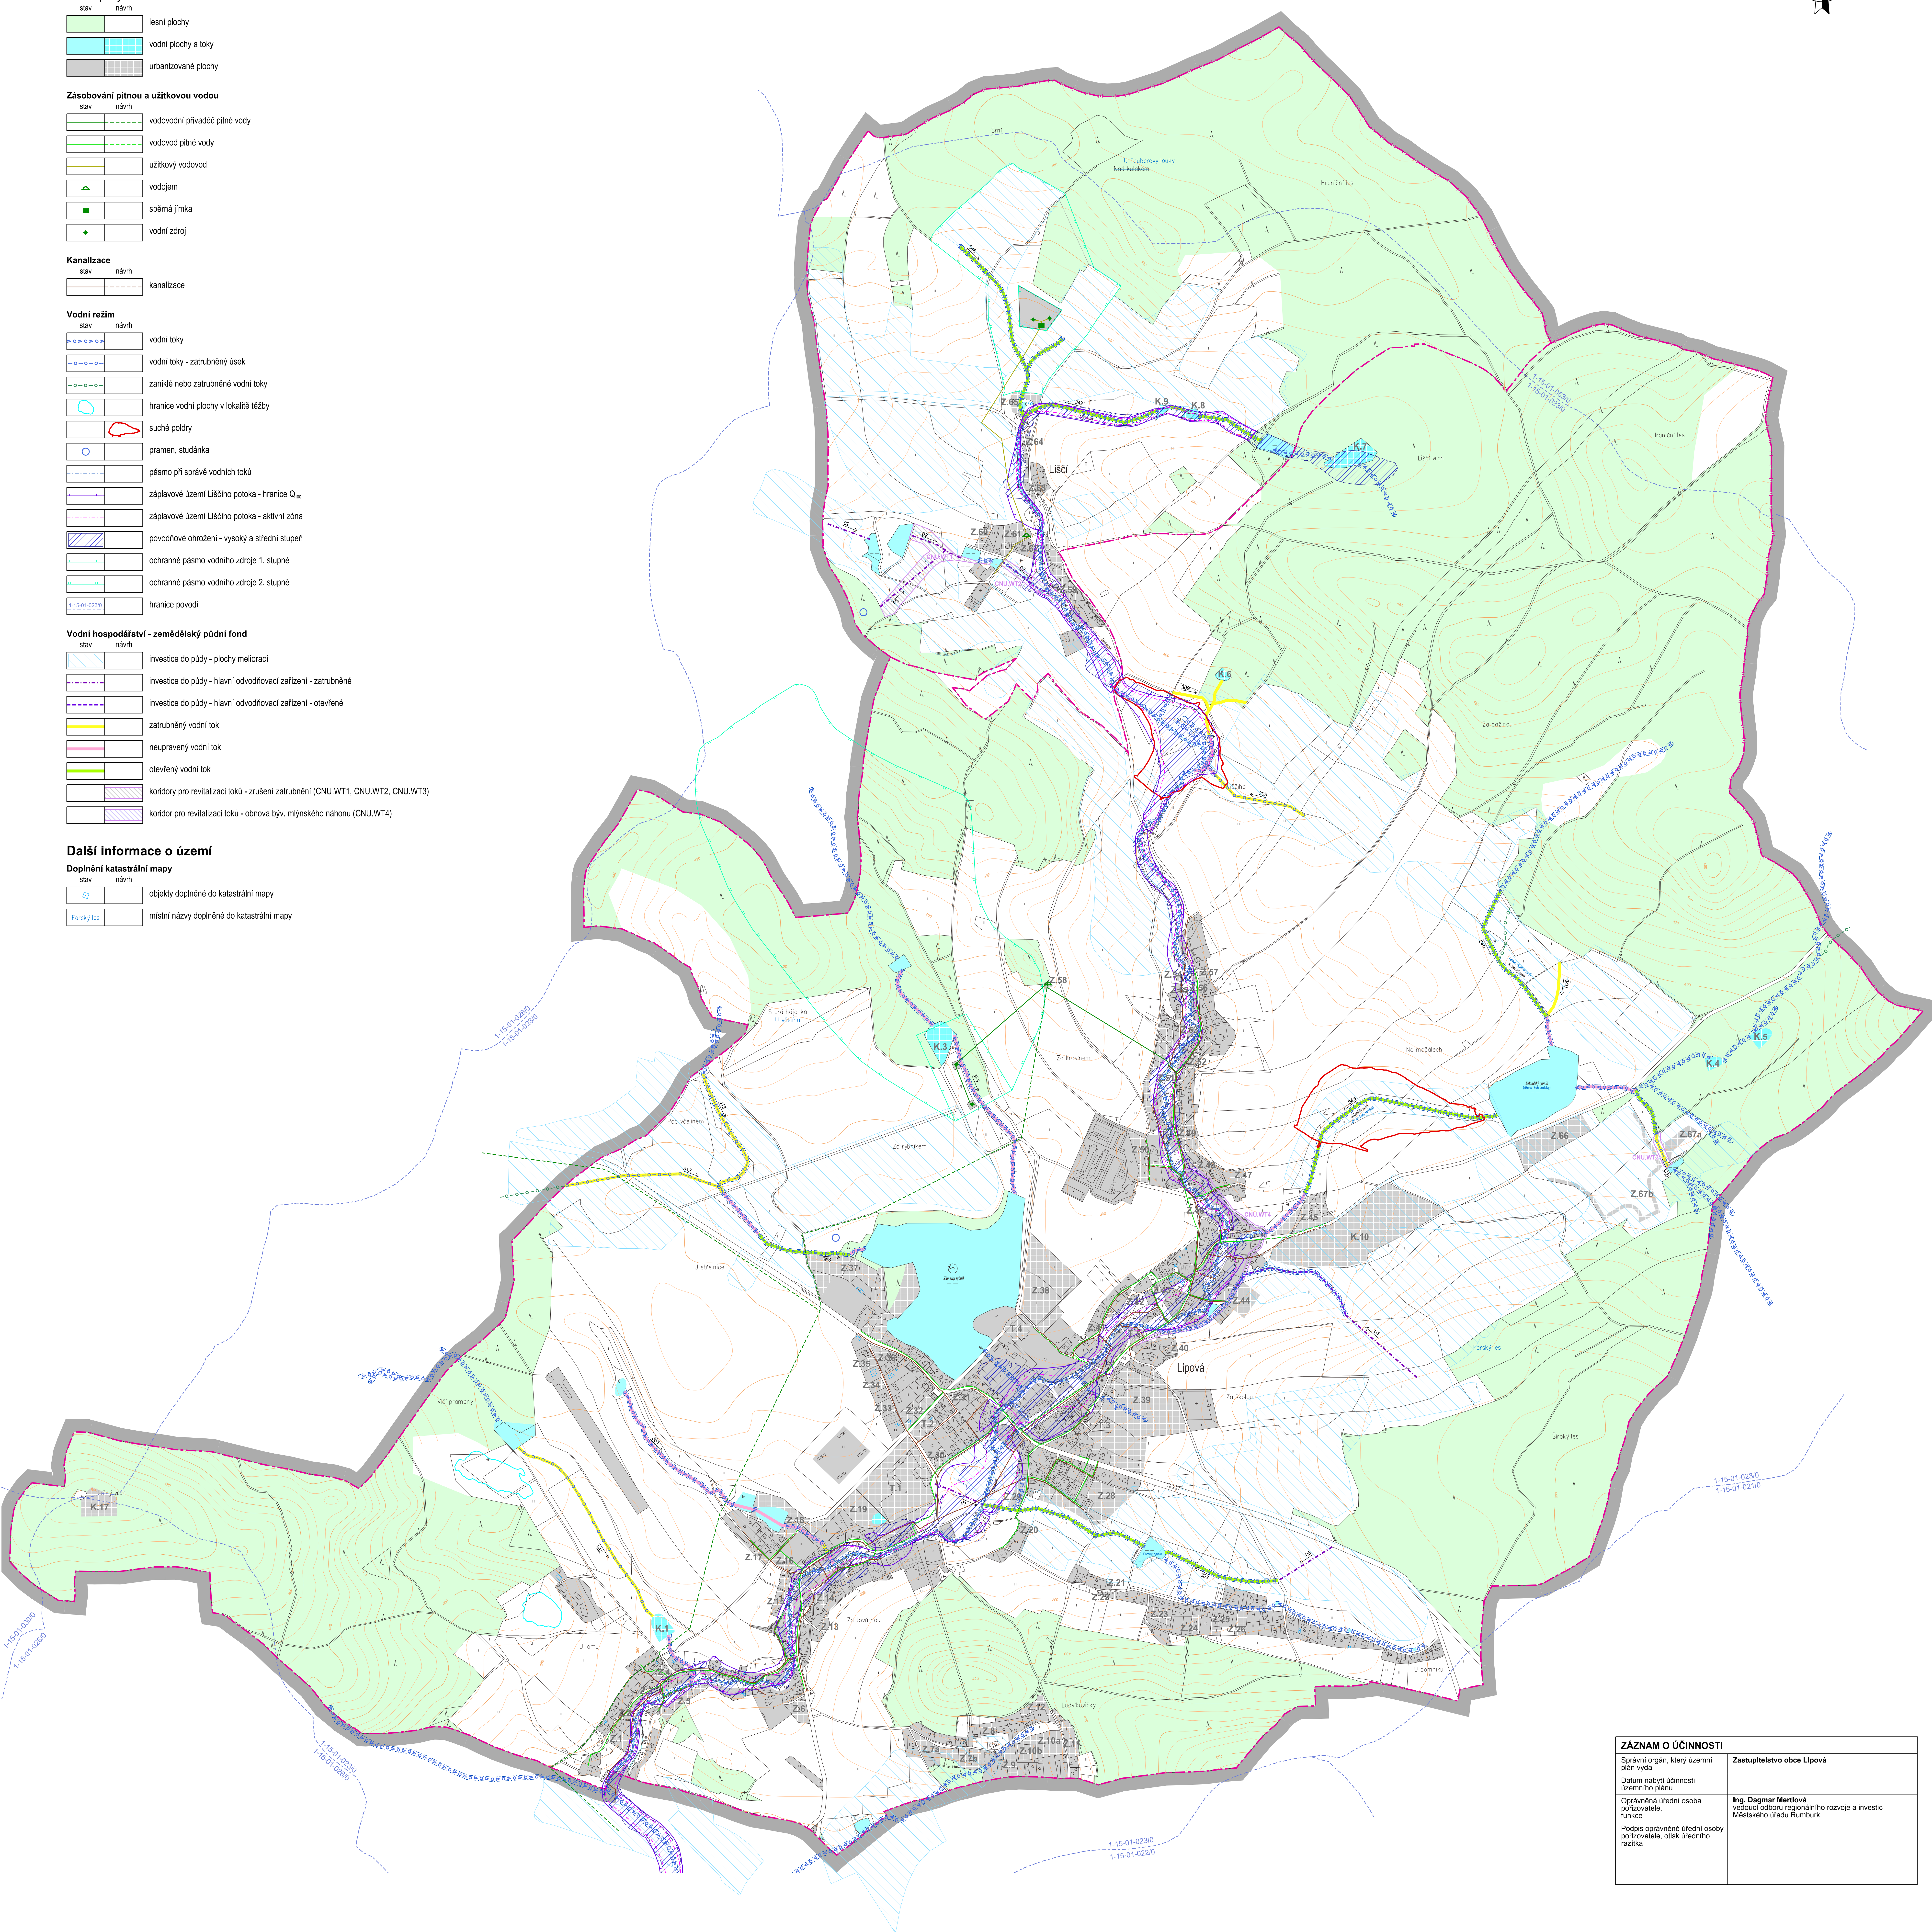

ZÁZNAM O ÚČINNOSTI	
Správni orgán, který územní plán vydal	Zastupitelstvo obce Lipová
Datum nabytí účinnosti územního plánu	
Oprávněná úřední osoba pořizovatele, funkce	Ing. Dagmar Mertlová vedoucí odboru regionálního rozvoje a investic Městského úřadu Rumburk
Podpis oprávněné úřední osoby pořizovatele, otisk úředního razítka	

M.: 1:5000

C2. TECHNICKÁ INFRASTRUKTURA - VODNÍ HOSPODÁŘSTVÍ

KADLEC K.K. NUSLE, spol. s r.o. Chotěbuz 132 002 004 • Tel: 0042 263 221 111 • E-mail: kuzelka@kadlec.cz		www.kadlec.cz			
Prezident Ing. Zdeněk Černý		Odborný projektant Ing. Zdeněk Černý		Kvalifikační zápisovatel Karelína Brezová	
Podpisovatel Městský úřad Rumburk		Schválil projekt Zastupitelstvo obce Lipová		Ověřil projekt 414/2012	
Jméno výkresu ÚZEMNÍ PLÁN LIPOVÁ		Datum 05. 06. 2012		Výkres číslo C2.	
Technická infrastruktura - vodní hospodářství		Měřítko 1 : 5000		Kvalifikační Karelína Brezová	