

územní plán obce

LIPOVÁ

LEGENDA :


STAV	NÁVRH
Hranice	
	státní hranice
	katastrální hranice
	hranice řešeného území
	hranice současně zastavěného území obce
	hranice zastavitelného území obce

Zastavitelné území	
	bydlení individuální (BI)
	smíšené funkce venkovské (SV)
	bydlení rekreační (BR)
	občanská vybavenost (OV)
	sportovní plochy (SP)
	zemědělská výroba živočišná (ZV - Ž)
	těžba kamene (TK)
	průmyslová výroba a podnikání (PV)
	technická infrastruktura (TI)
	silnice II. a III. třídy (KS)
	místní komunikace (KM)
	parkoviště (PA)
	rekreační zóna (RZ)
	hřbitov (HB)


Nezastavitelné území	
	veřejná zeleň (VZ)
	vyhrazená zeleň (VH)
	zahrady (Z)
	vodní plochy a toky (VP) včetně obnovy náhonů
	orná půda (OP)
	louky a pastviny (LP)
	lesy (L)
	ostatní zeleň (OZ)
	sanace skládek (SK)

Další regulační prvky a limity	
	nadregionální biokoridor (NRBK)
	lokální biocentrum (LBC)
	lokální biokoridor (LBK)
	interakční prvek (IP)
	ochranná zóna nadregionálního biokoridoru
	ochranné pásmo lesa
	ochranné pásmo hřbitova
	výhradní ložiska s dobývacími prostory
	prognózní zdroje
	poddolovaná území (stará důlní díla)
	záplavové území (nevyhlášené, orientační zakres)
	ochranné pásmo vodního zdroje I. stupně
	ochranné pásmo vodního zdroje II. stupně
	ochranné pásmo vedení VN
	bezpečnostní pásmo plynovodu VTL
	ochranné pásmo silnice
	ochranné pásmo chovu zvířat


	hraniční přechod
	nemovitě kulturní památky
	televizní převaděč s ochranným pásmem

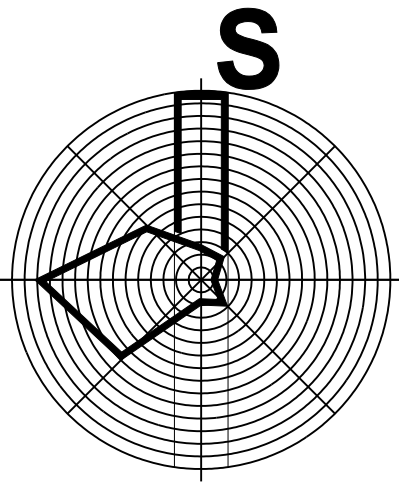

Měřítko 1:10 000

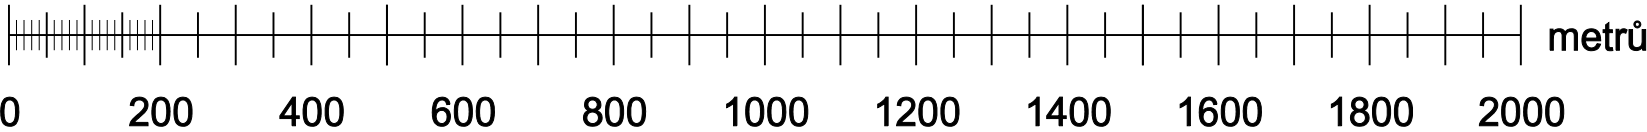

FUNKČNÍ VYUŽITÍ SPRÁVNÍHO ÚZEMÍ - HLAVNÍ VÝKRES

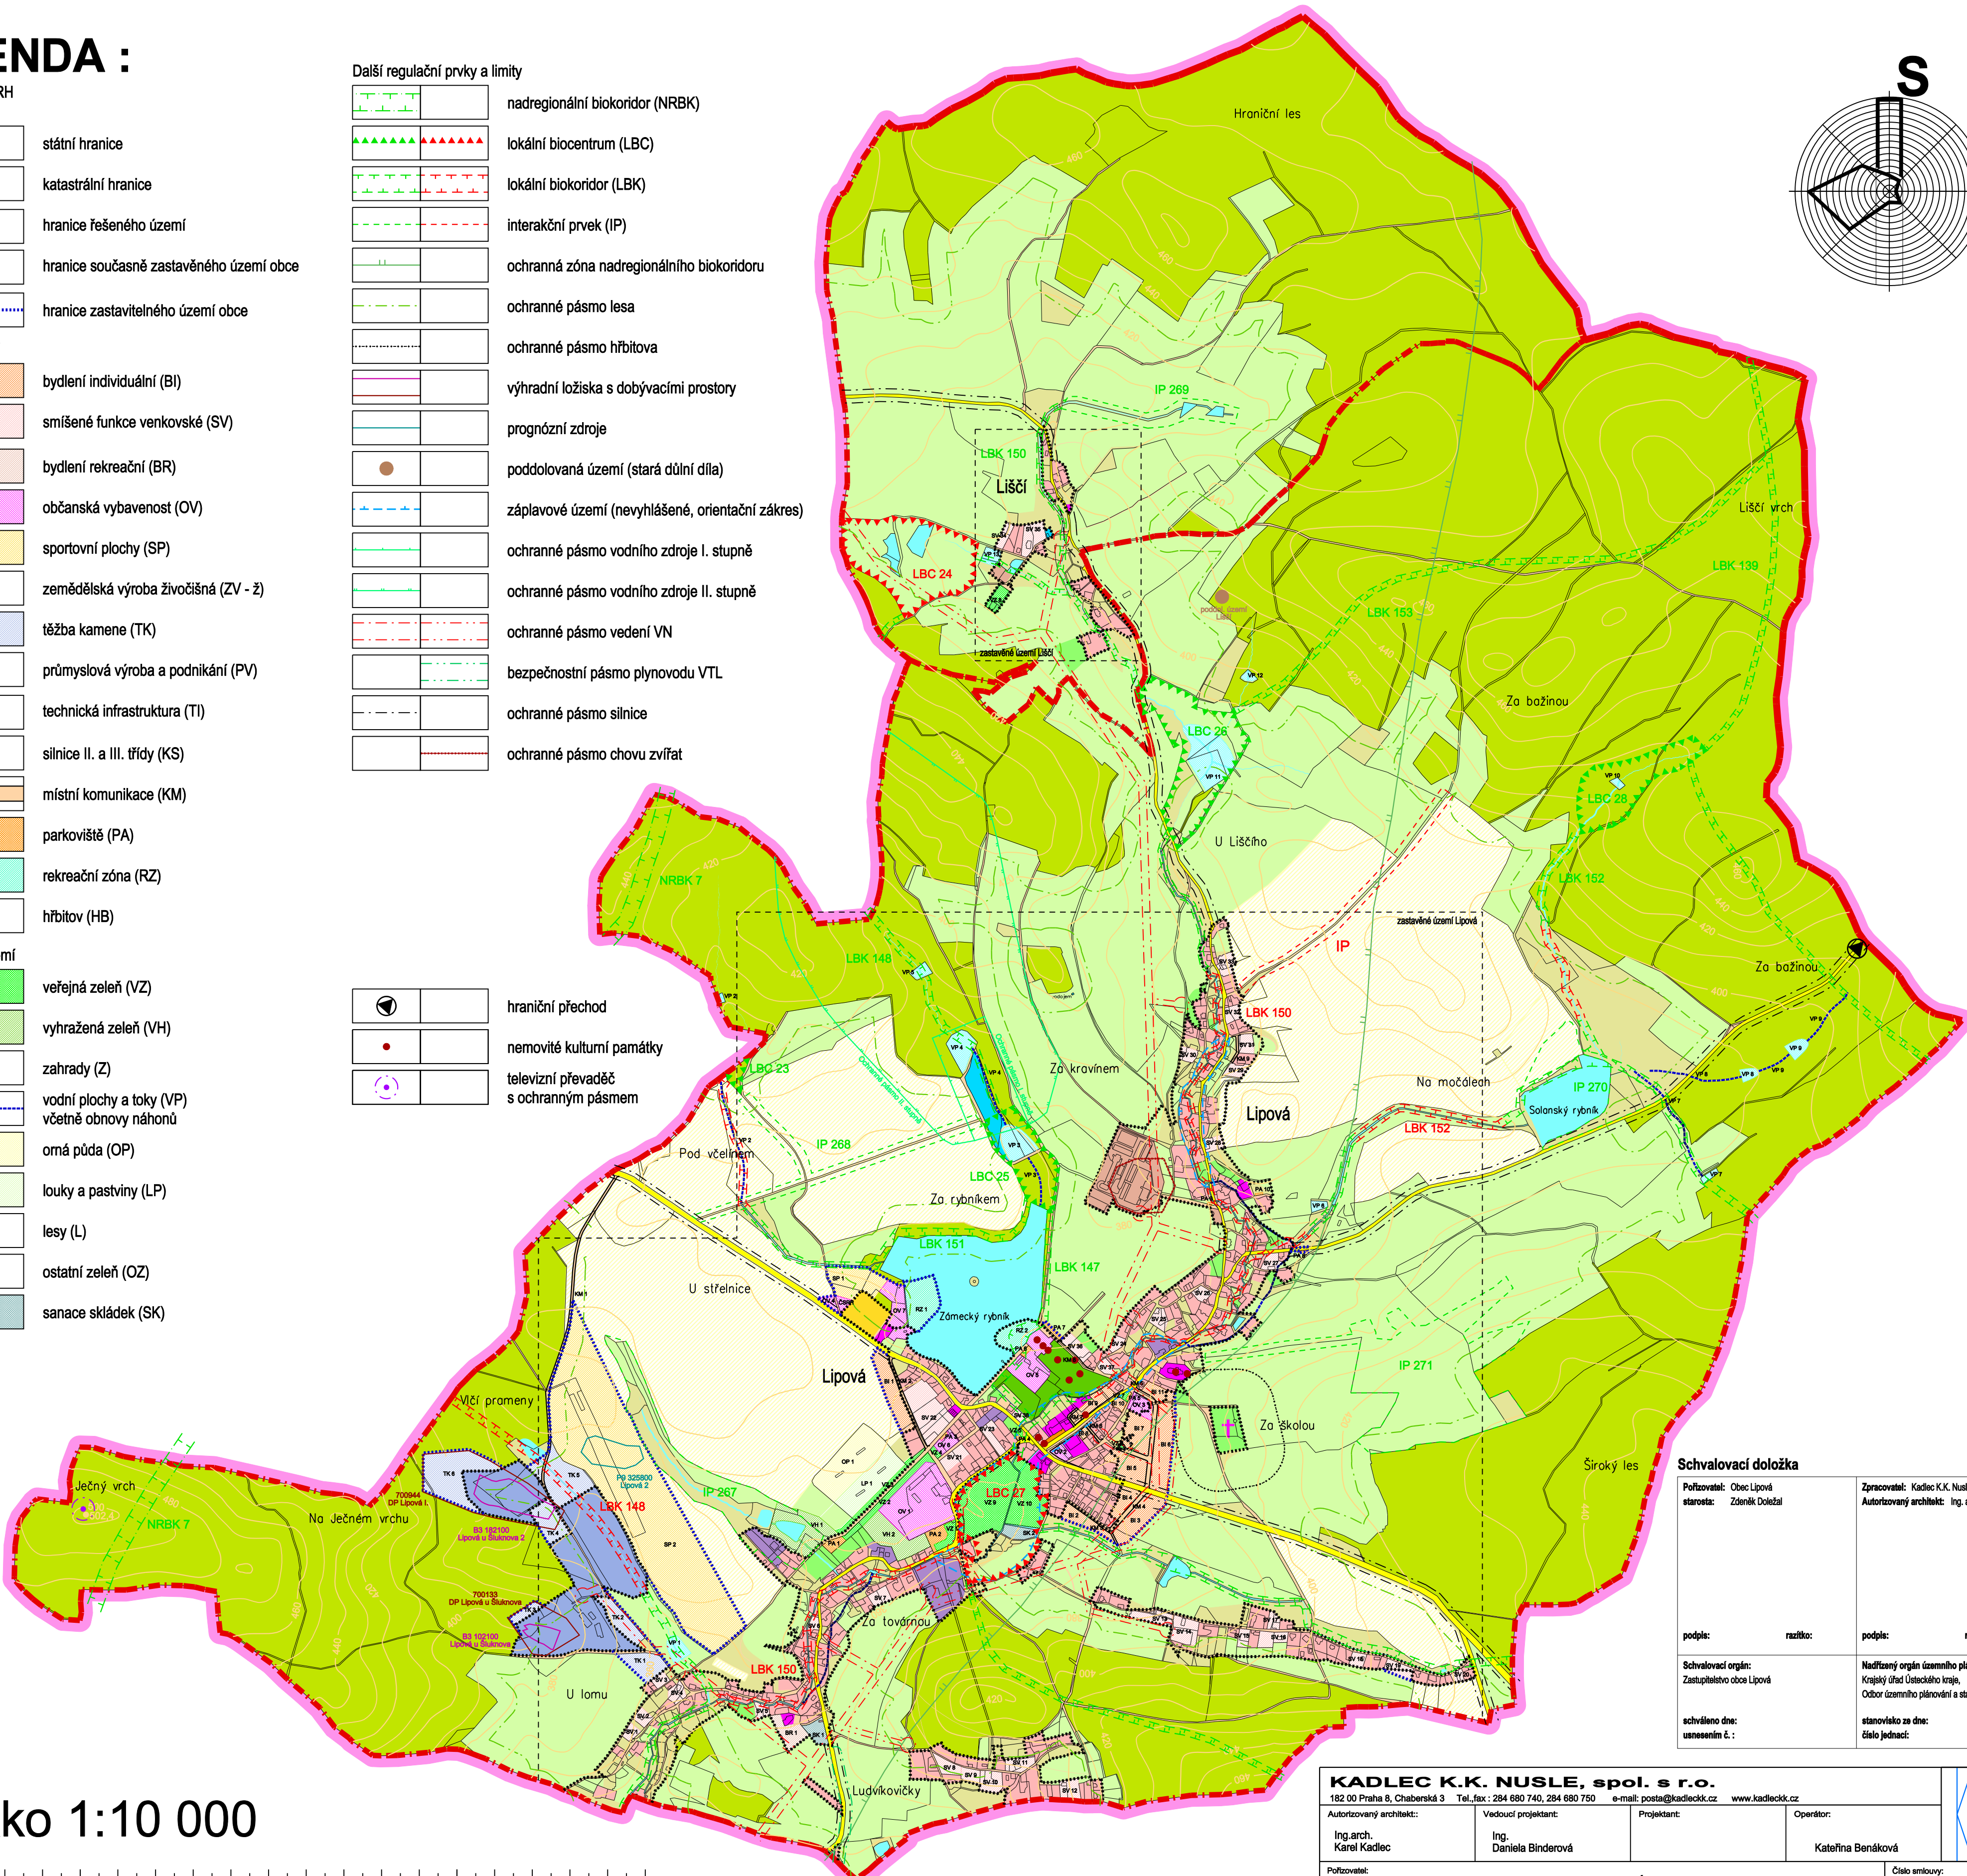

Schvalovací doložka			
Pořizovatel: Obec Lipová starosta: Zdeněk Doležal		Zpracovatel: Kadlec K.K. Nusle, spol. s r.o. Autorizovaný architekt: Ing. arch. Karel Kadlec	
podpis:	razítko:	podpis:	razítko:
Schvalovací orgán: Zastupitelstvo obce Lipová		Nadřazený orgán územního plánování: Krajský úřad Ústeckého kraje, Odbor územního plánování a stavebního řádu	
schváleno dne: usnesením č.:		stanovisko ze dne: číslo jednací:	

KADLEC K.K. NUSLE, spol. s r.o. 182 00 Praha 8, Chaberská 3 Tel./fax: 284 680 740, 284 680 750 e-mail: posta@kadleckk.cz www.kadleckk.cz					
Autorizovaný architekt: Ing.arch. Karel Kadlec		Vedoucí projektant: Ing. Daniela Binderová		Projektant: Kateřina Benáková	
Pořizovatel: OBEC LIPOVÁ		Číslo smlouvy: 236/02		Datum: 10. 2005	
Akce: ÚZEMNÍ PLÁN OBCE LIPOVÁ		Výkres č.: 2		Měřítko: 1:10000	
Název výkresu: Funkční využití správního území - hlavní výkres		Kopie č.: 			