


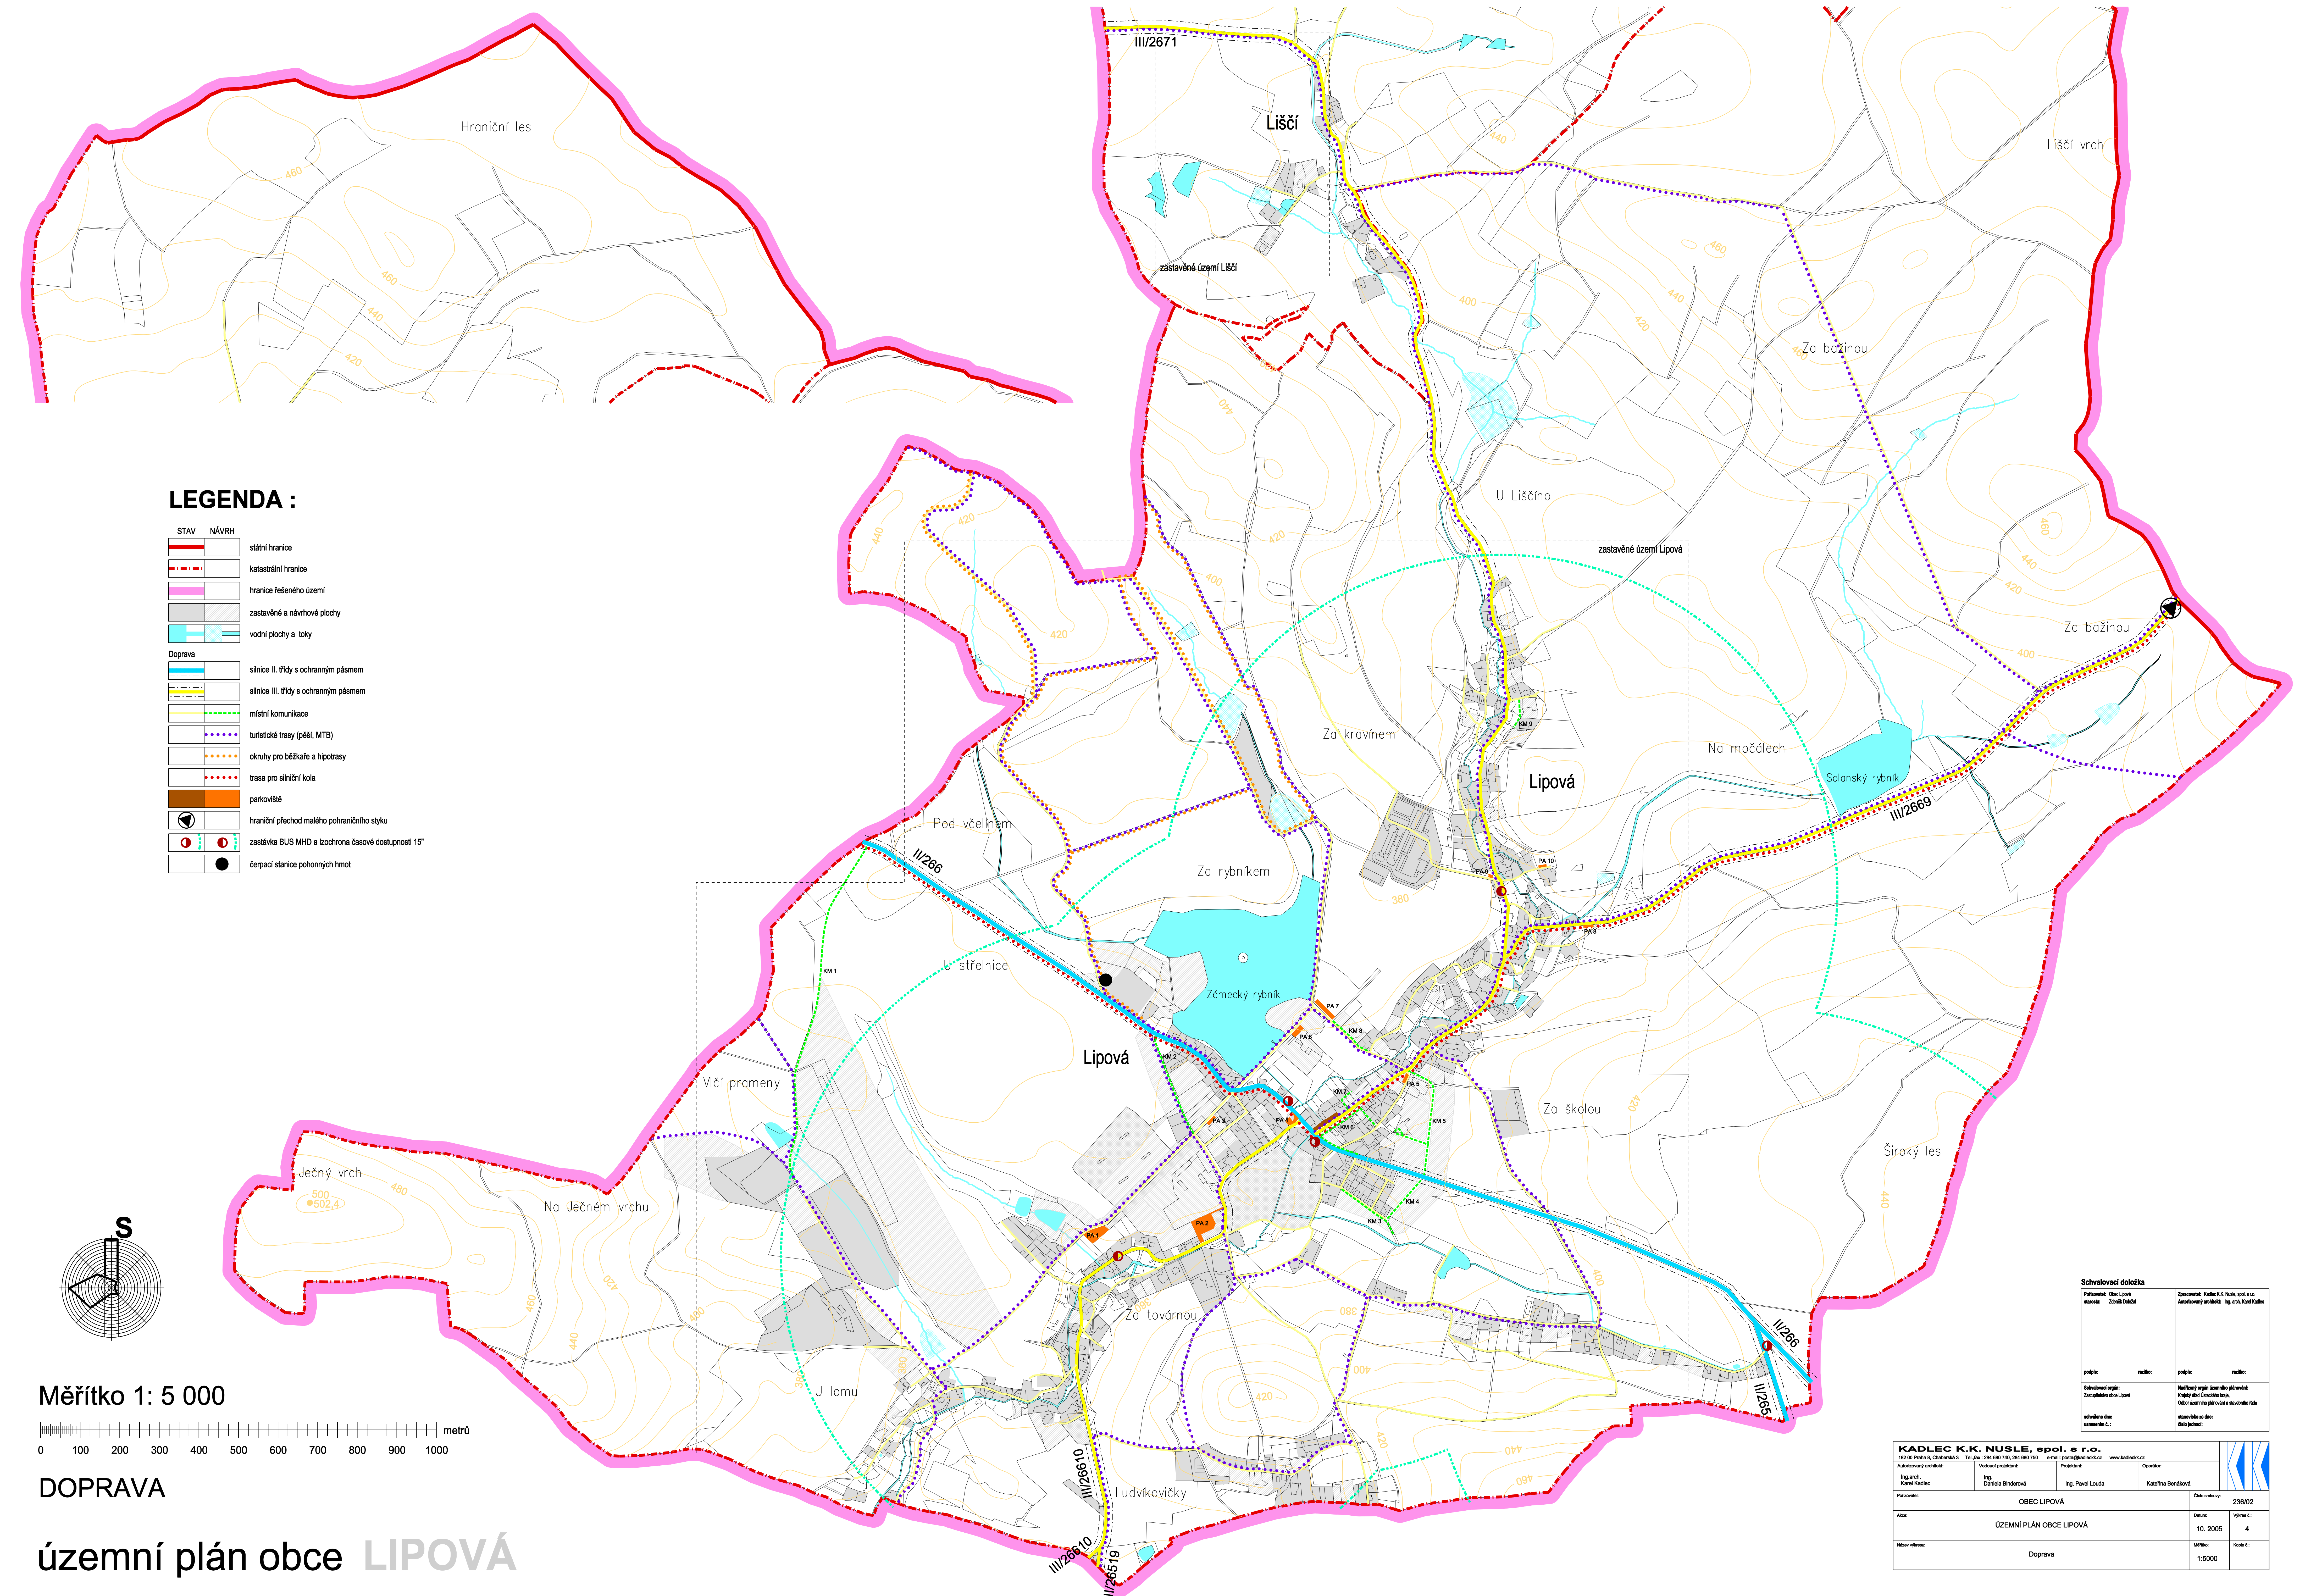

LEGENDA :

- STAV

NAVRH
- státní hranice
- katastrální hranice
- hranice řešeného území
- zastavěné a návrhové plochy
- vodní plochy a toky
- Doprava

silnice II. třídy s ochranným pásmem

silnice III. třídy s ochranným pásmem

místní komunikace

turistické trasy (pěší, MTB)

okruhy pro běžkaře a hipotrasu


trasa pro silniční kola

parkoviště


hraniční přechod malého pohraničního styku

zastávka BUS MHD a izochrona časové dostupnosti 15"

čerpací stanice pohonných hmot

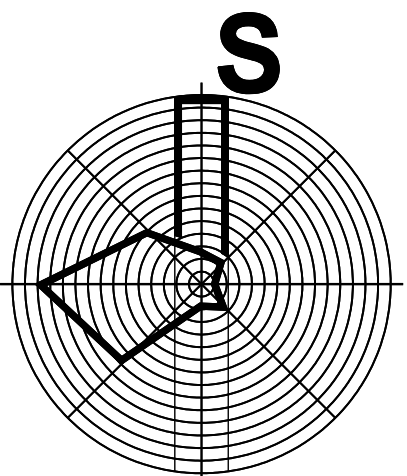

Měřítko 1: 5 000

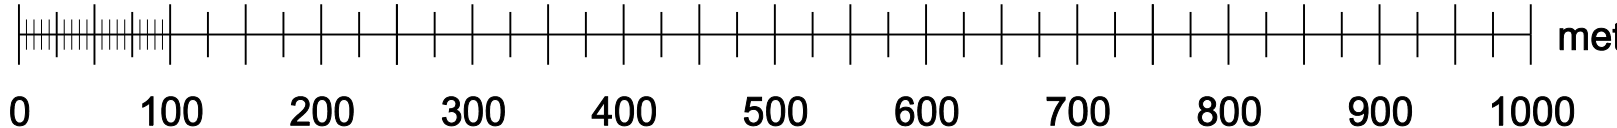

DOPRAVA

územní plán obce LIPOVÁ

Schvalovací doložka			
Připraveno: Obec Lipová		Zpracováno: Kadlec K.K. Nusle, spol. s r.o.	
stavební úřad: Jaroslav Džalík		Autorem návrhu: Ing. arch. Karel Kadlec	
podpis:		podpis:	
Schvalovací orgán: Zastupitelstvo obce Lipová		Návrhový orgán: Územní plánovací komise obce Lipová	
schváleno dne: 10. 10. 2005		schváleno dne: 10. 10. 2005	

KADLEC K.K. NUSLE, spol. s r.o.			
182 00 Praha 8, Chabovská 3 Tel./fax: 284 680 740, 284 680 750 e-mail: post@kadlec.cz www.kadlec.cz			
Autorem návrhu: Ing. arch. Karel Kadlec		Projektant: Ing. Pavel Louka	
Podrobnosti: Ing. Daniela Brndířová		Operativní: Kateřina Brndířová	
Připraveno: 10. 10. 2005		Číslo výtisku: 236/02	
Altér: ÚZEMNÍ PLÁN OBCE LIPOVÁ		Datum: 10. 10. 2005	
Název výkresu: Doprava		Měřítko: 1:5000	
		Kopie č.: 4	