
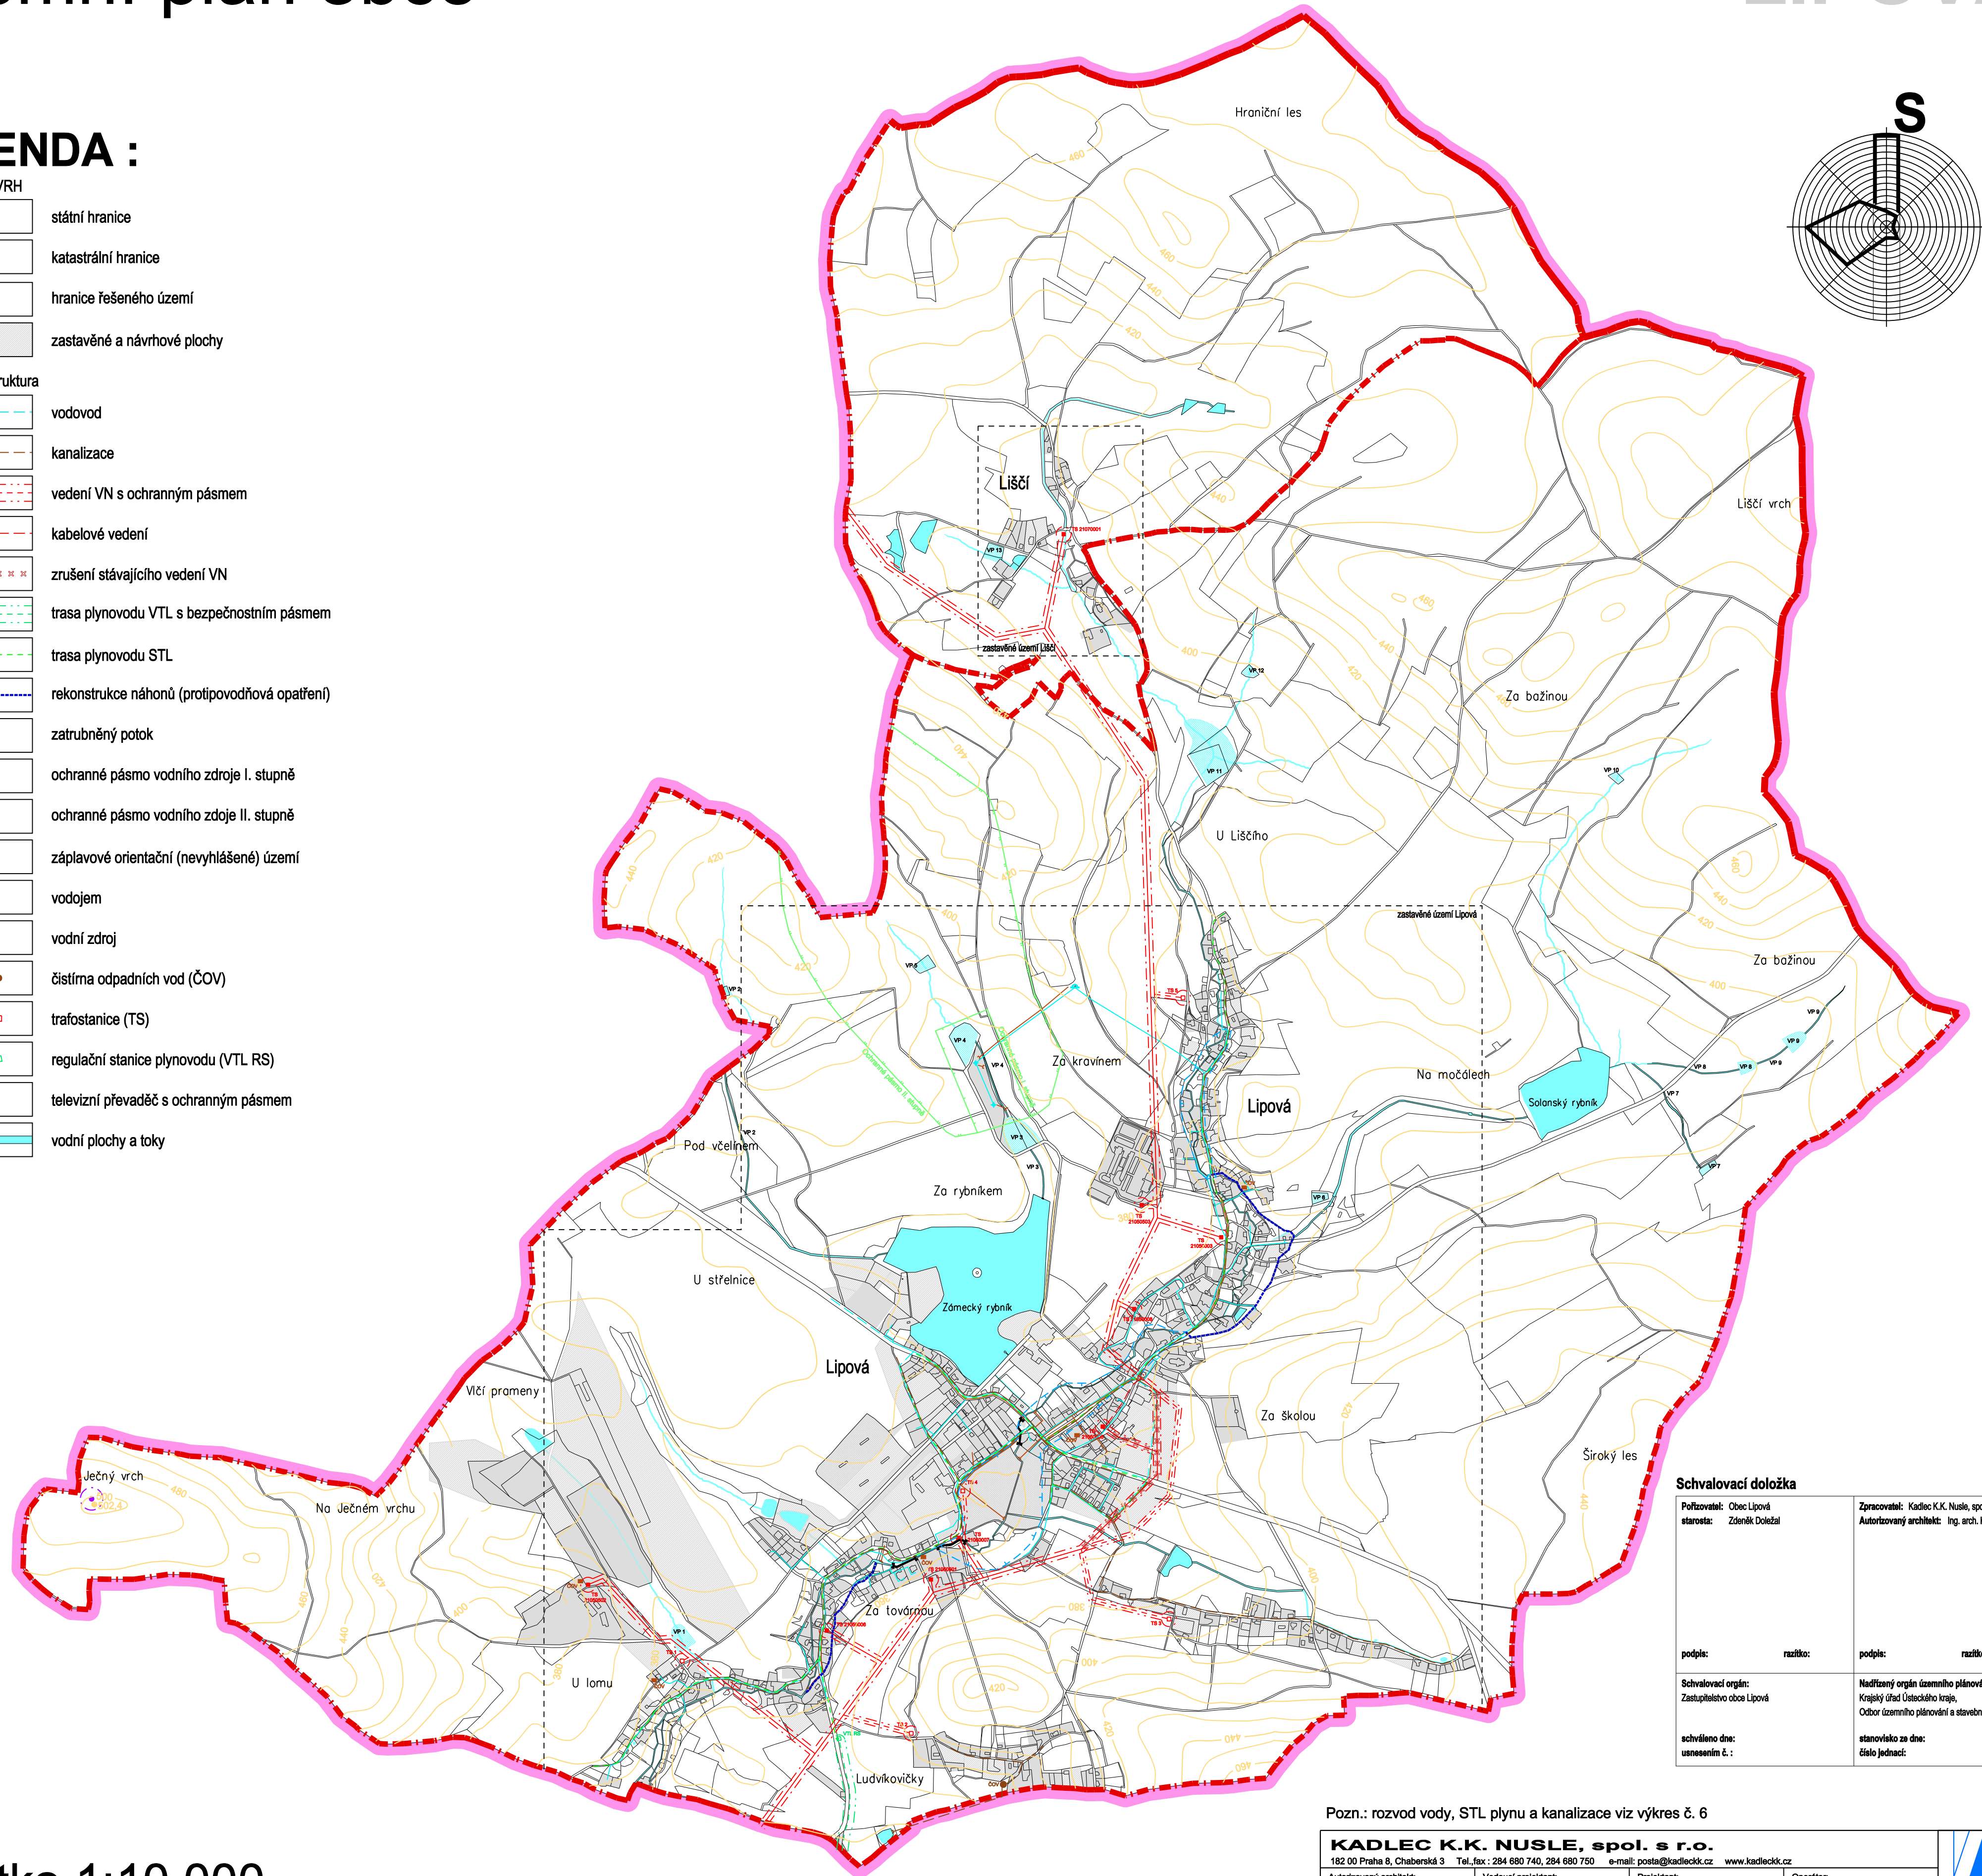


# územní plán obce

# LIPOVÁ

## LEGENDA :

STAV	NÁVRH	
		státní hranice
		katastrální hranice
		hranice řešeného území
		zastavěné a návrhové plochy
<b>Technická infrastruktura</b>		
		vodovod
		kanalizace
		vedení VN s ochranným pásmem
		kabelové vedení
		zrušení stávajícího vedení VN
		trasa plynovodu VTL s bezpečnostním pásmem
		trasa plynovodu STL
		rekonstrukce náhonů (protipovodňová opatření)
		zatrubněný potok
		ochranné pásmo vodního zdroje I. stupně
		ochranné pásmo vodního zdroje II. stupně
		záplavové orientační (nevyhlášené) území
		vodojem
		vodní zdroj
		čistírna odpadních vod (ČOV)
		trafostanice (TS)
		regulační stanice plynovodu (VTL RS)
		televizní převaděč s ochranným pásmem
		vodní plochy a toky

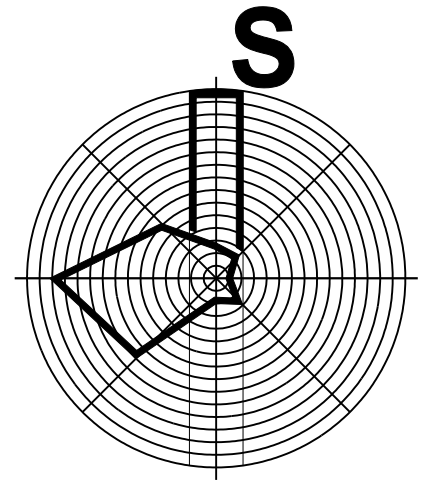


### Schvalovací doložka

<b>Pořizovatel:</b> Obec Lipová <b>starosta:</b> Zdeněk Dolížal	<b>Zpracovatel:</b> Kadlec K.K. Nusle, spol. s r.o. <b>Autorizovaný architekt:</b> Ing. arch. Karel Kadlec
<b>podpis:</b>	<b>razítko:</b>
<b>Schvalovací orgán:</b> Zastupitelstvo obce Lipová	<b>Nadřízený orgán územního plánování:</b> Krajský úřad Ústeckého kraje, Odbor územního plánování a stavebního řádu
<b>schváleno dne:</b> usnesením č.:	<b>stanovičko ze dne:</b> číslo jednací:

Pozn.: rozvod vody, STL plynu a kanalizace viz výkres č. 6

Měřítko 1:10 000

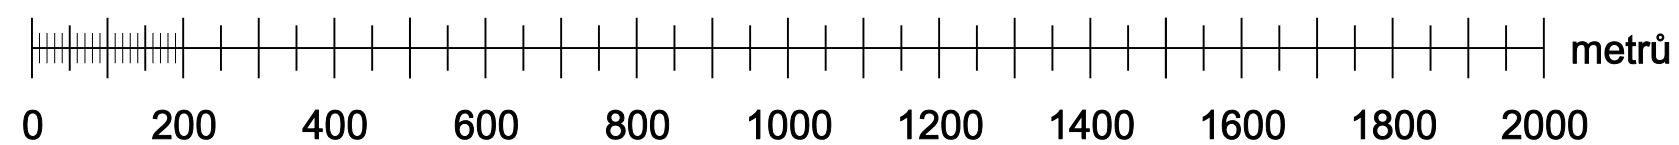

## TECHNICKÁ INFRASTRUKTURA

<b>KADLEC K.K. NUSLE, spol. s r.o.</b> 182 00 Praha 8, Chaberská 3 Tel., fax: 284 680 740, 284 680 750 e-mail: posta@kadleckk.cz www.kadleckk.cz				
<b>Autorizovaný architekt:</b> Ing. arch. Karel Kadlec	<b>Vedoucí projektant:</b> Ing. Daniela Binderová	<b>Projektant:</b> Ing. Jan Bayerle Ing. Jiří Ron	<b>Operátor:</b> Kateřina Benáková	
<b>Pořizovatel:</b>	<b>OBEC LIPOVÁ</b>		<b>Číslo smlouvy:</b>	<b>236/02</b>
<b>Alce:</b>	<b>ÚZEMNÍ PLÁN OBCE LIPOVÁ</b>		<b>Datum:</b>	<b>Výkres č.:</b>
<b>Název výkresu:</b>	<b>Technická infrastruktura</b>		<b>Měřítko:</b>	<b>Kopie č.:</b>
			<b>1:10000</b>	