

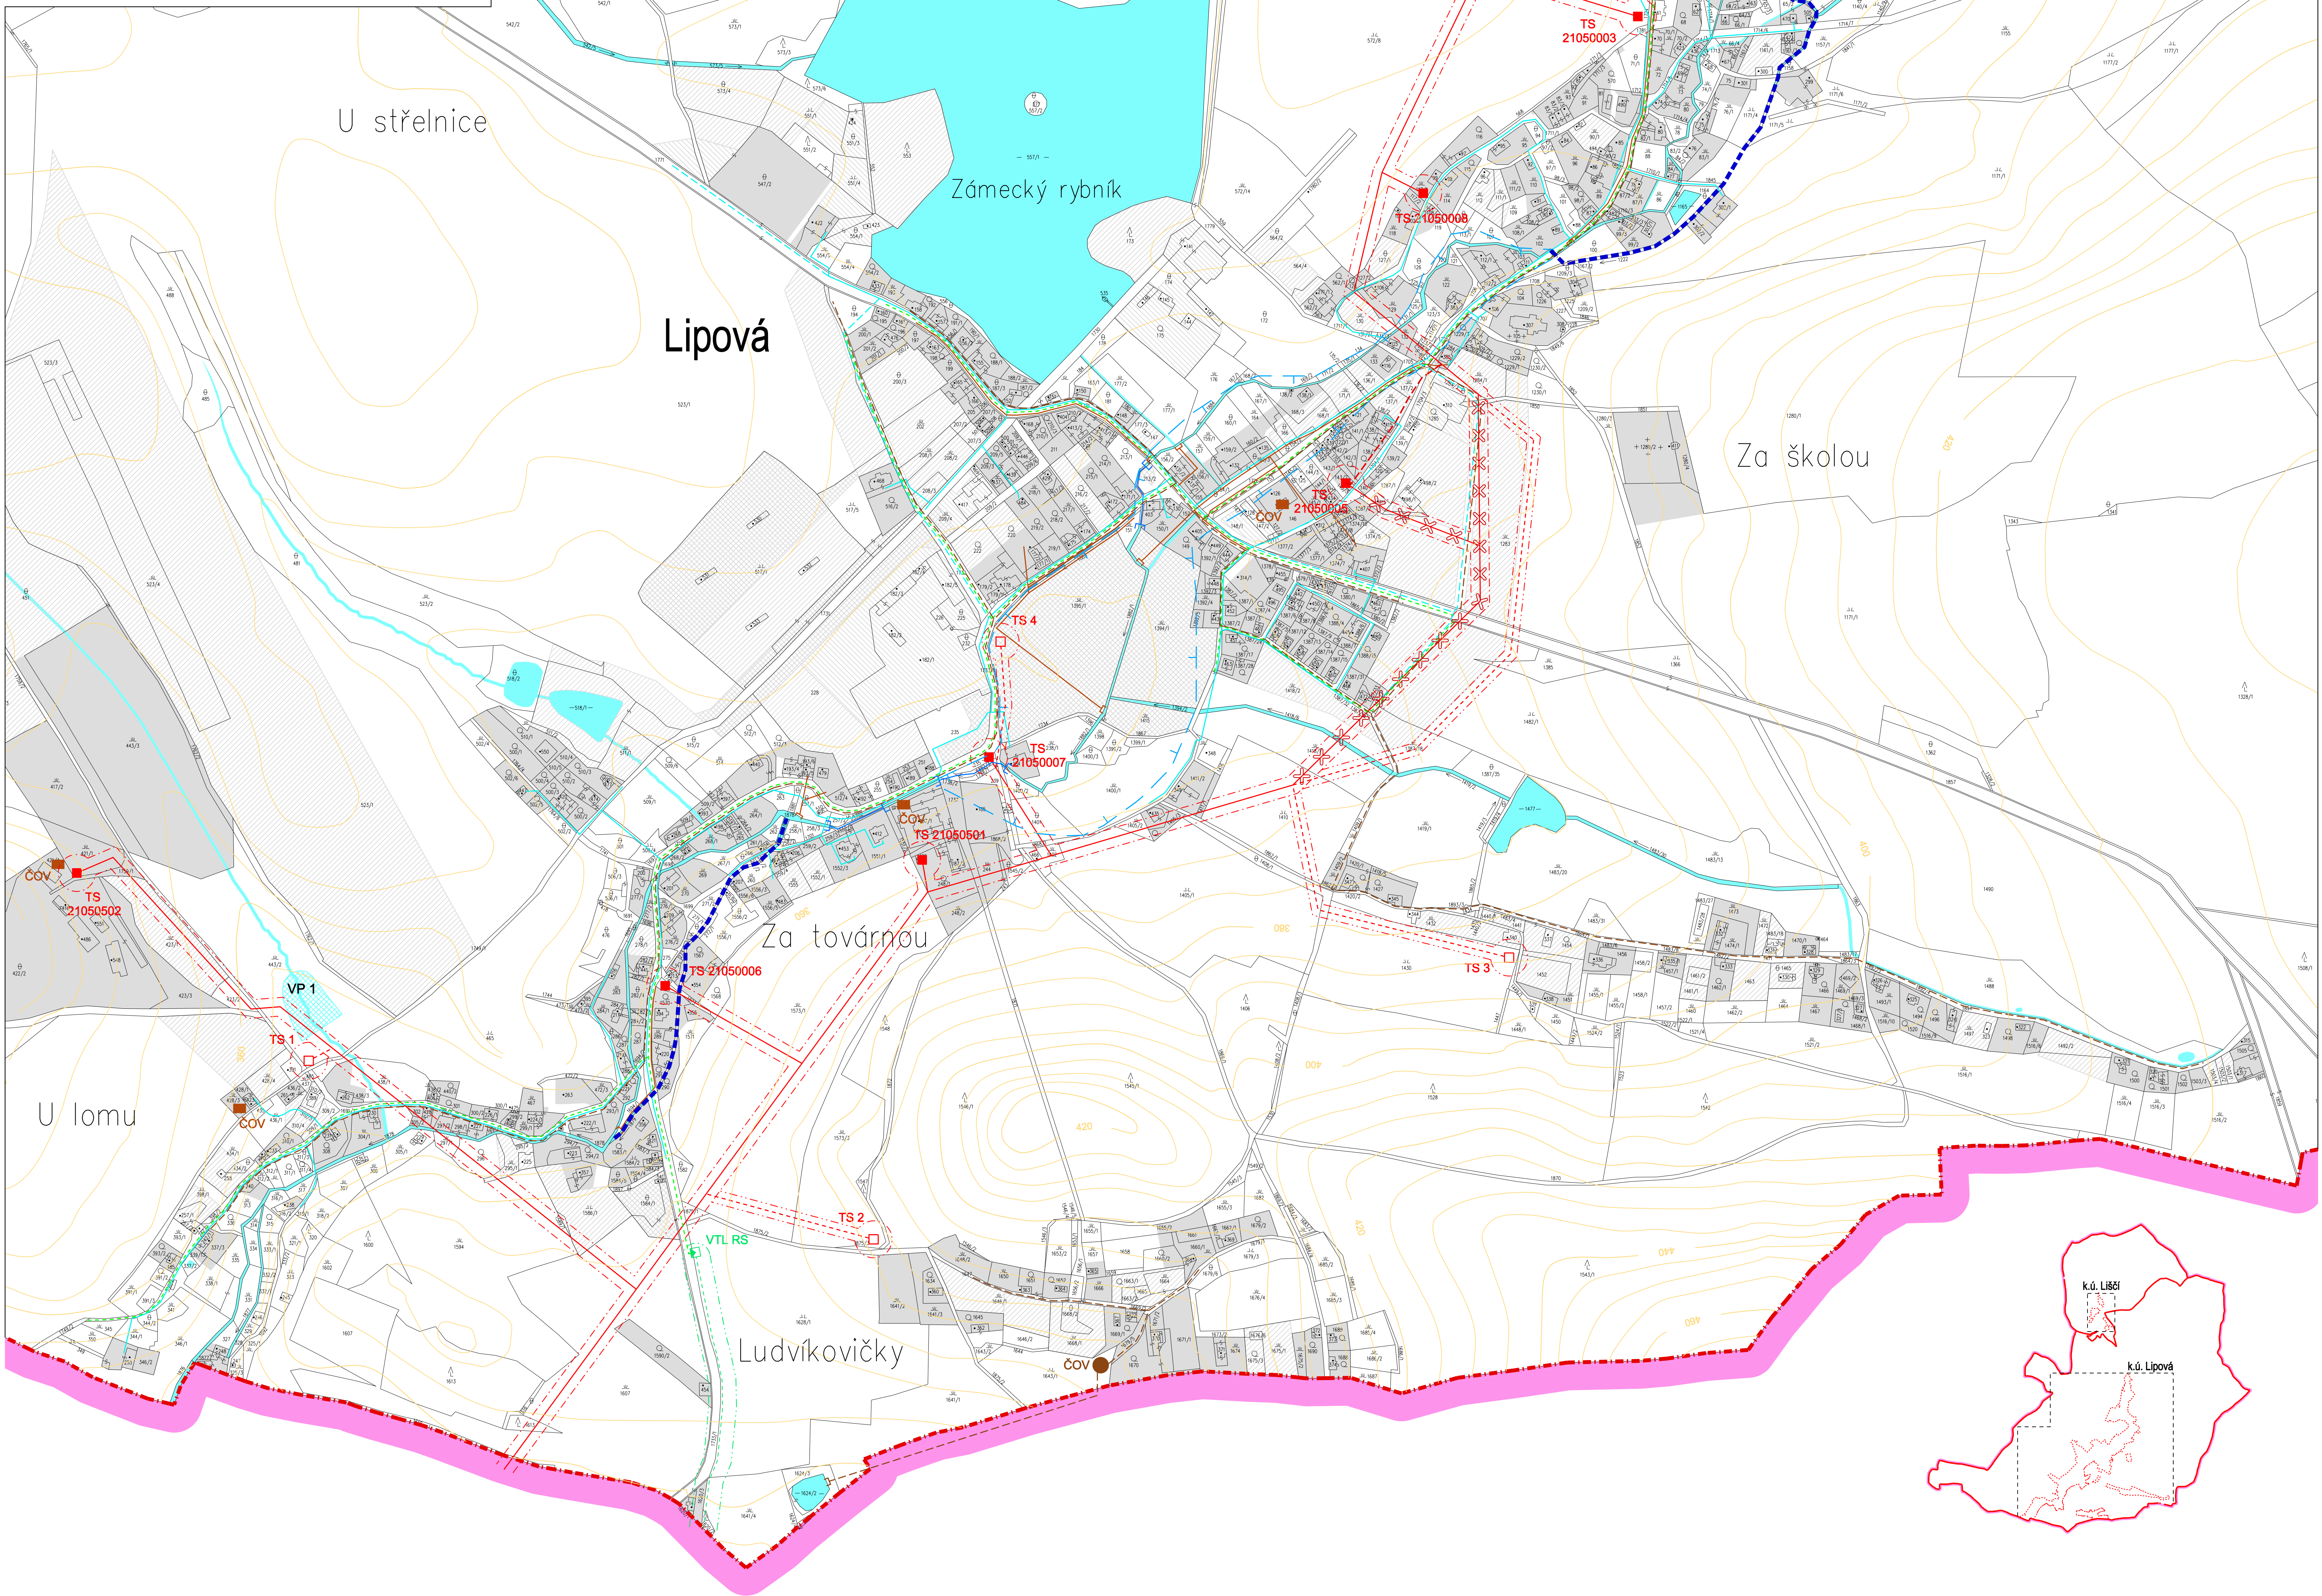



LIPOVÁ

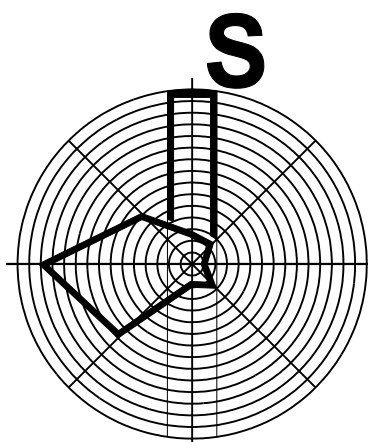

STAV	NÁVRH	
		katastrální hranice
		hranice řešeného území
		zastavěné a návrhové plochy
		vodní plochy a toky
		vodovod
		kanalizace
		vedení VN s ochranným pásmem
		kabelové vedení VN
		zrušení stávajícího vedení VN

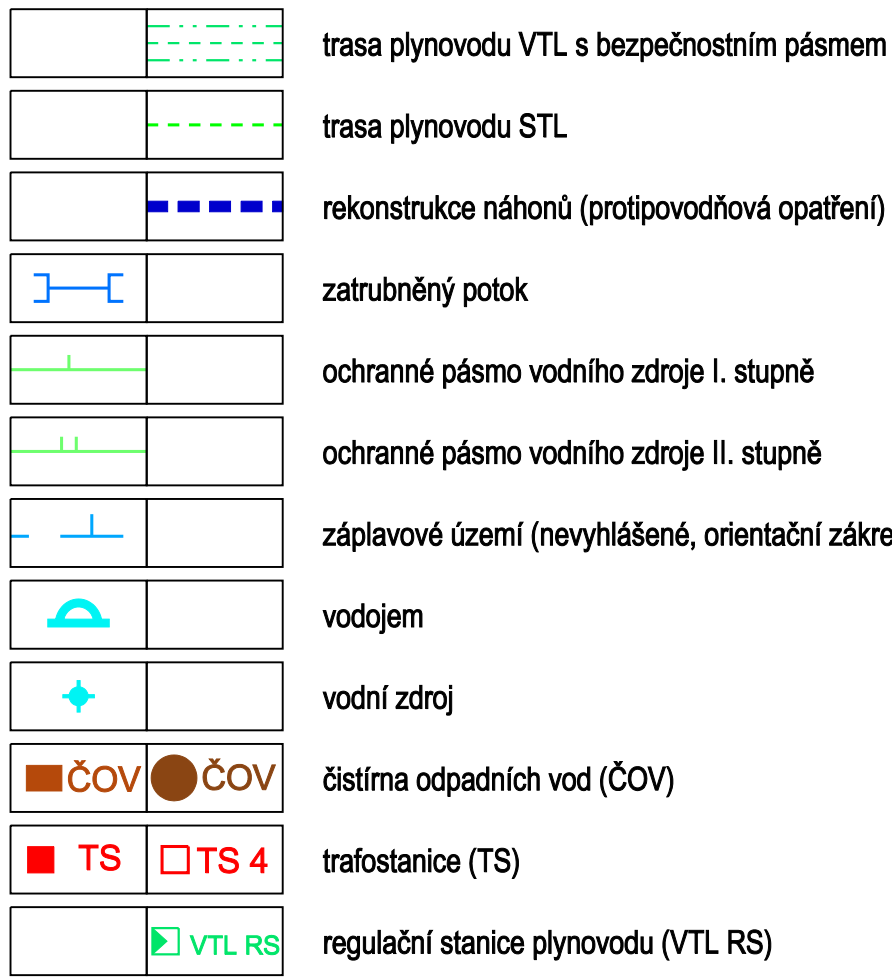

Měřítko 1:2880

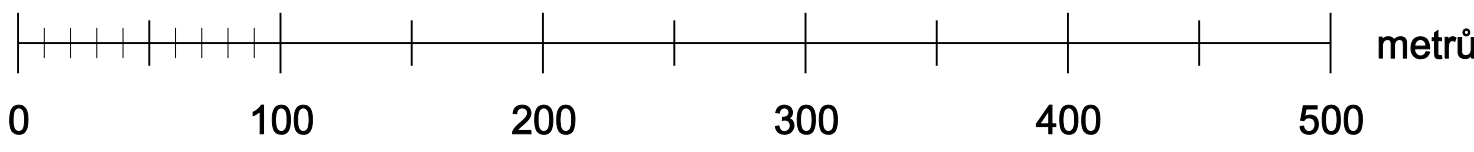

Schvalovací doložka		Zpracoval: Kadić K.K. Nástip, spol. s r.o. Autografy architekta: Ing. arch. Karel Kadíček	
Pořizovatel: Obec Lipová stavebník: Zdravě Odstavil	podpis: _____ razítko: _____	podpis: _____ razítko: _____	podpis: _____ razítko: _____
Schvalovací orgán: Zastupitelstvo obce Lipová		Notářský orgán územního plánování: Krapáň (část Ústeckého kraje, Obzor územního plánování a stavebního řádu)	
schválil dne: _____ usnesením č.: _____		stavebníko za: _____ číslo jednací: _____	

KADLEC K.K. NUSLE, spol. s r.o. 182 00 Praha 8, Chraberská 3 Tel.: 254 680 745, 254 680 720 e-mail: ospor@kadlec.cz www.kadlec.cz			
Autentický výpis: Ing. arch. Karel Kadlec		Podpis: Ing. Jan Bajerle Ing. Jiří Jan	
Ověřeno: Ing. Dana Brázdová		Ověřeno: Kateřina Brázdová	
Podpis: OBEK LIPOVÁ		Číslo určení: 236/02	
Adres: ÚZEMNÍ KAPKA LIPOVÁ		Datum: 10. 2005	
Název výpisu: Technická infrastruktura v zastavěném a zastavěném území		Měřítko: 1:2580	

TECHNICKÁ INFRASTRUKTURA V ZASTAVĚNÉM A ZASTAVITELNÉM ÚZEMÍ